



Planta Primera / 1ºG

SUPERFICIES UTIL TOTAL	46,36 m ²
Paso	2,16 m ²
Estar-comedor-cocina	23,34 m ²
Dormitorio 1	9,46 m ²
Baño 1	3,42 m ²
SUPERFICIE UTIL INTERIOR	38,38 m ²
TERRAZA CUBIERTA	7,98 m ²
SUPERFICIE UTIL EXTERIOR	7,98 m ²
SUP. CONSTRUIDA INTERIOR VIVIENDA	45,81 m ²
SUP. CONSTRUIDA CON ZZCC	5,37 m ²
SUP. CONSTRUIDA TERRAZA CUBIERTA	8,72 m ²
SUPERFICIE CONSTRUIDA TOTAL (*)	59,90 m ²
(*) con terrazas descubiertas y zonas comunes.	

1ºG
38.38 m²

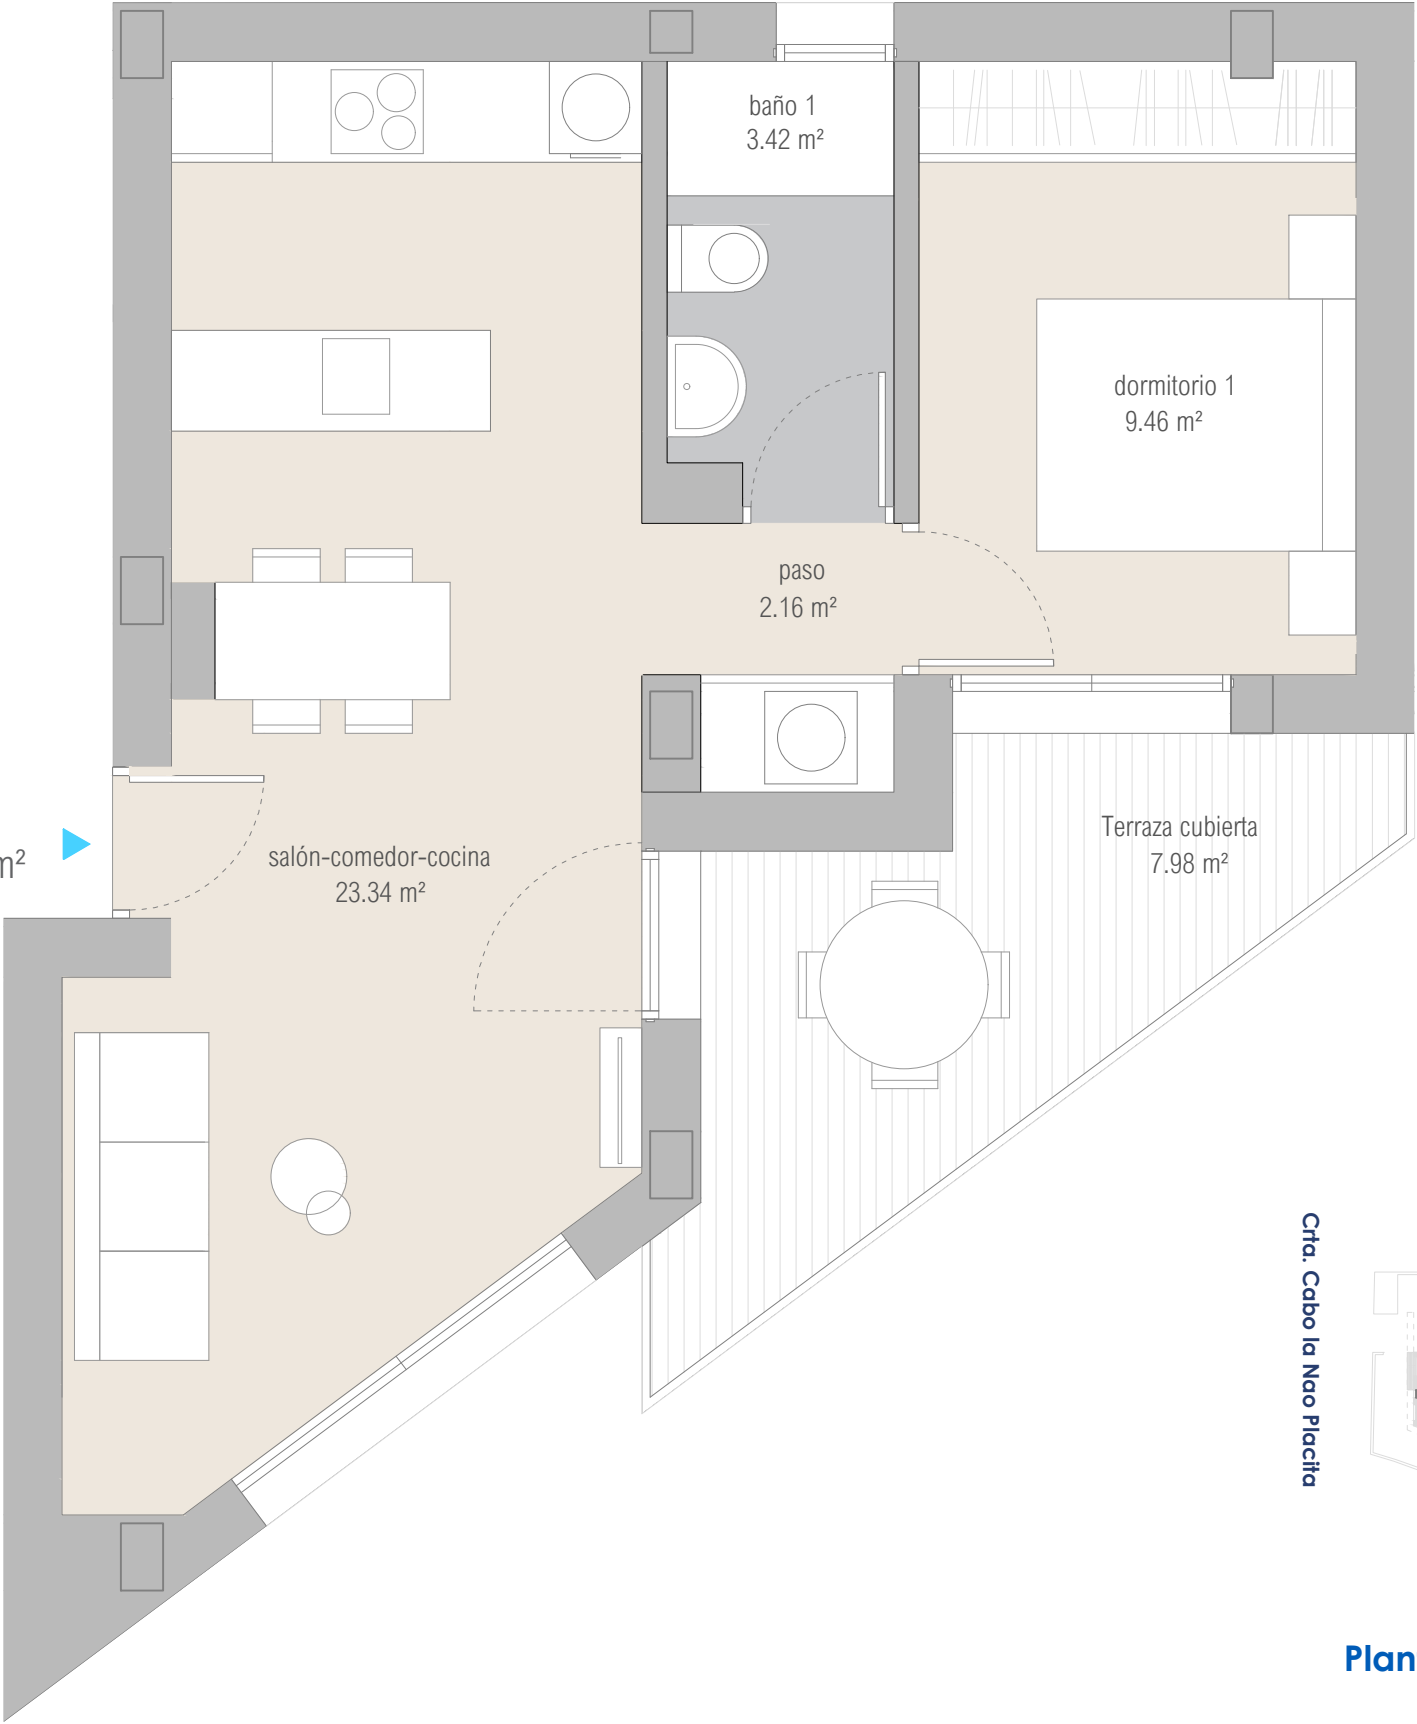

Cfta. Cabo la Nao Placita

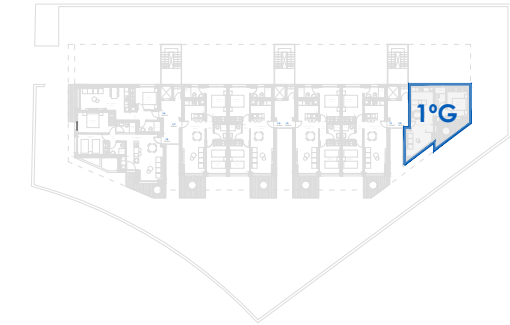

Planta primera



PROMOTOR:



Documento no contractual. Esta vivienda responde al prototipo del proyecto, y podrá sufrir cambios durante el proceso de construcción , de concesión de licencia y de indole técnica o comercial. Las superficies son aproximadas. Mobiliario no incluido.