

# Planta Ático / Ático duplex D



**SUPERFICIES UTIL TOTAL** 118,37 m<sup>2</sup>

## PLANTA SEGUNDA

Estar-comedor-cocina	33,51 m <sup>2</sup>
Dormitorio 1	11,55 m <sup>2</sup>
Dormitorio 2	9,94 m <sup>2</sup>
Baño 1	3,06 m <sup>2</sup>

## PLANTA CUBIERTA

Paso 2	4,44 m <sup>2</sup>
Dormitorio 3	9,97 m <sup>2</sup>
Baño 2	3,15 m <sup>2</sup>

**SUPERFICIE UTIL INTERIOR** 75,62 m<sup>2</sup>

TERRAZA DESCUBIERTA 1	7,26 m <sup>2</sup>
TERRAZA DESCUBIERTA 2	13,68 m <sup>2</sup>
TERRAZA DESCUBIERTA 3	10,72 m <sup>2</sup>
TERRAZA DESCUBIERTA 4	11,09 m <sup>2</sup>


**SUPERFICIE UTIL EXTERIOR** 42,75 m<sup>2</sup>

SUP. CONSTRUIDA INTERIOR VIVIENDA	82,07 m <sup>2</sup>
SUP. CONSTRUIDA CON ZZCC	8,79 m <sup>2</sup>
SUP. CONSTRUIDA TERRAZAS DESCUBIERTAS	46,28 m <sup>2</sup>


**SUPERFICIE CONSTRUIDA TOTAL (\*)** 137,14 m<sup>2</sup>

(\*) con terrazas descubiertas y zonas comunes.

AT. D  
75,62 m<sup>2</sup>

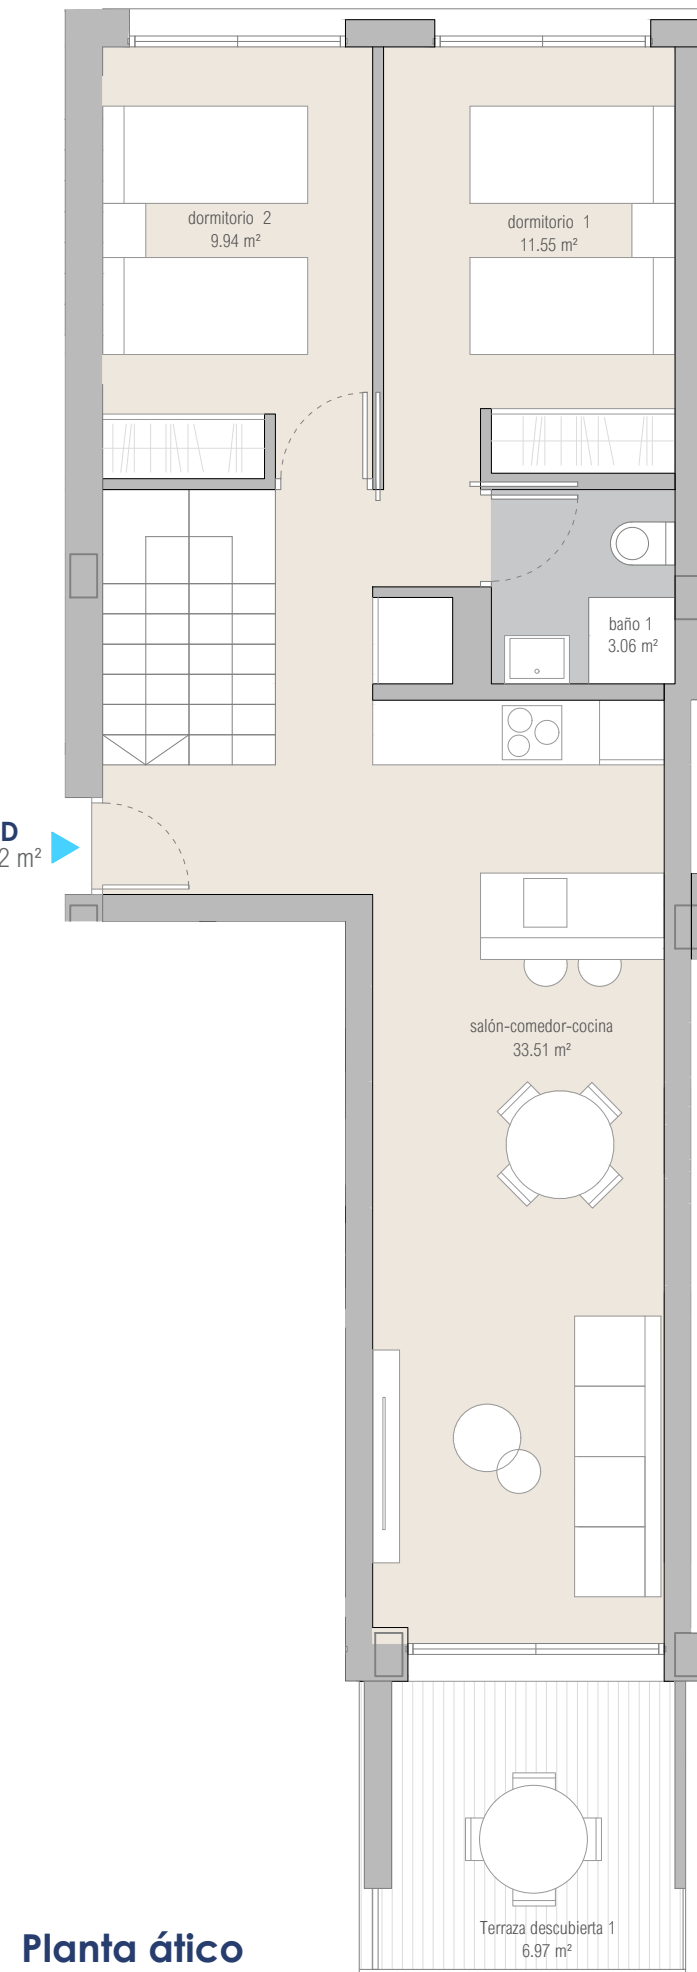


**Planta ático**

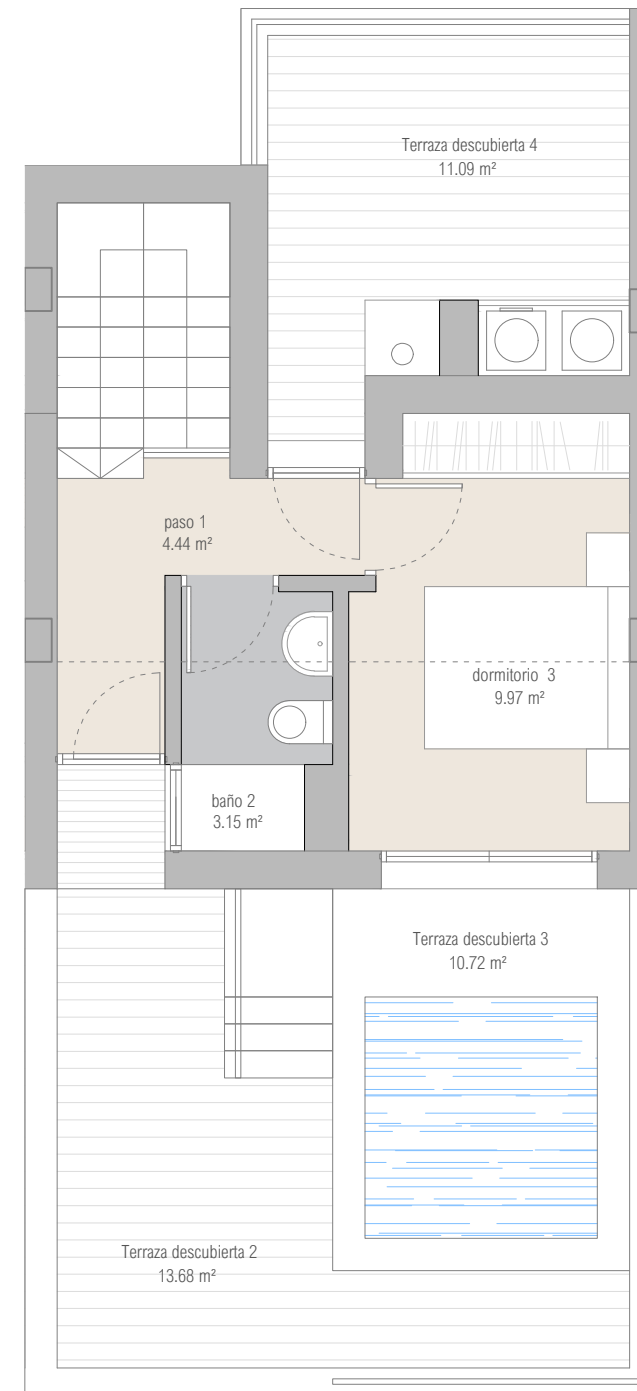

**Planta cubierta**



Ctra. Cabo la Nao Placita

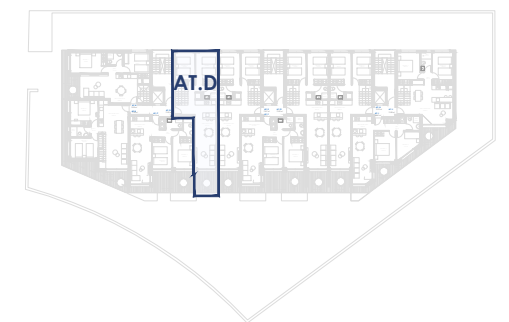

PROMOTOR:



Documento no constructural. Esta vivienda responde al prototipo del proyecto, y podrá sufrir cambios durante el proceso de construcción, de concesión de licencia y de índole técnica o comercial. Las superficies son aproximadas. Mobiliario no incluido.