

Planta Ático / Ático duplex B



SUPERFICIES UTIL TOTAL143,66 m 2

PLANTA SEGUNDA

Paso 1	0,81 m 2
Estar-comedor-cocina	31,23 m 2
Dormitorio 1	11,06 m 2
Dormitorio 2	10,55 m 2
Baño 1	3,19 m 2

PLANTA CUBIERTA

Paso 2	1,69 m 2
Dormitorio 3	9,49 m 2
Baño 2	3,06 m 2


SUPERFICIE UTIL INTERIOR71,08 m 2

TERRAZA CUBIERTA	7,01 m 2
TERRAZA DESCUBIERTA 1	11,81 m 2
TERRAZA DESCUBIERTA 2	43,47 m 2
TERRAZA DESCUBIERTA 3	10,29 m 2

SUPERFICIE UTIL EXTERIOR72,58 m 2

SUP. CONSTRUIDA INTERIOR VIVIENDA	74,96 m 2
SUP. CONSTRUIDA DE ZZCC	8,40 m 2
SUP. CONSTRUIDA TERRAZA CUBIERTA	7,01 m 2
SUP. CONSTRUIDA TERRAZAS DESCUBIERTAS	73,87 m 2


SUPERFICIE CONSTRUIDA TOTAL (*)164,24 m 2
(*) con terrazas descubiertas y zonas comunes.

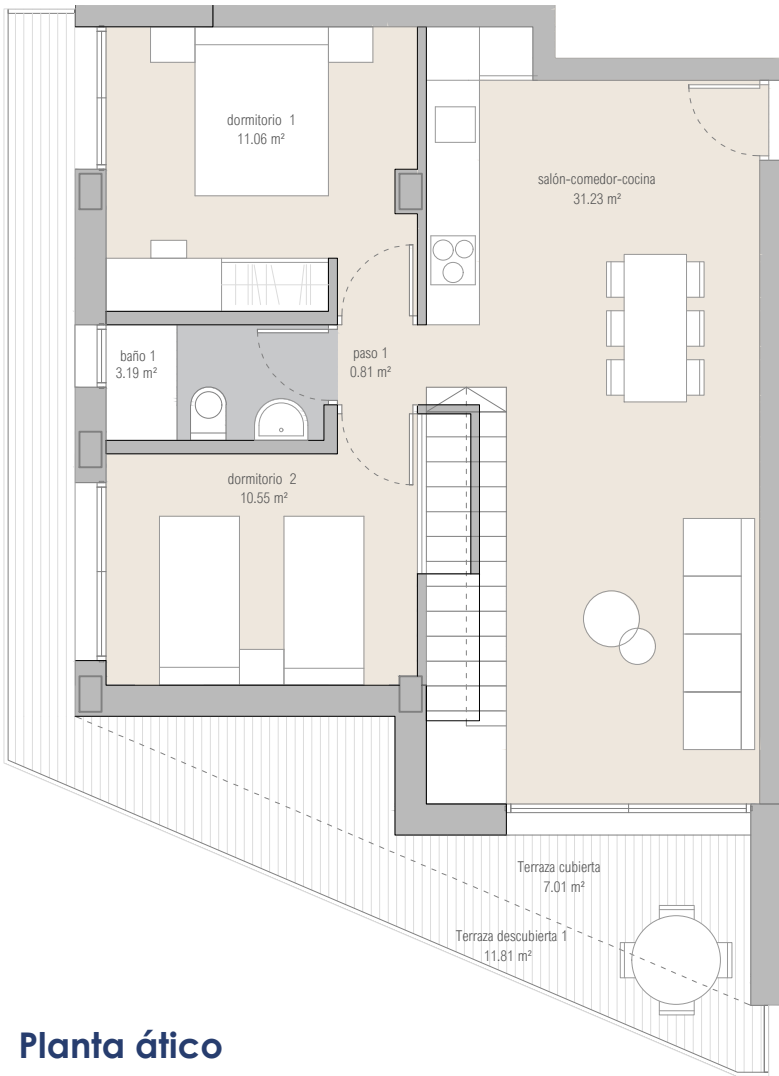

AT. B
71,08 m²

Planta ático

Ctra. Cabo la Nao Placita

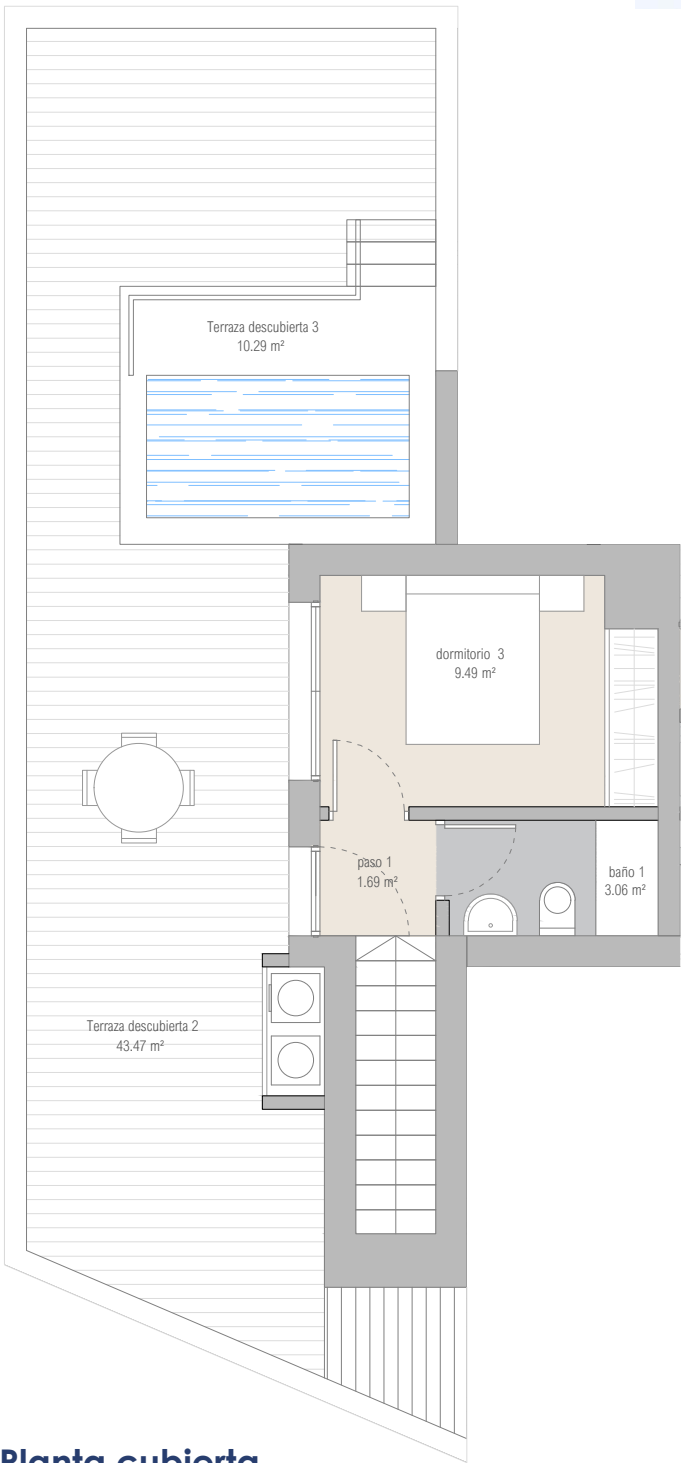

Planta cubierta



PROMOTOR:



Documento no contractual. Esta vivienda responde al prototipo del proyecto, y podrá sufrir cambios durante el proceso de construcción , de concesión de licencia y de indole técnica o comercial. Las superficies son aproximadas. Mobiliario no incluido.