

Planta Ático / Ático duplex E



SUPERFICIES UTIL TOTAL **130,22 m²**

PLANTA SEGUNDA

Estar-comedor-cocina	33,80 m ²
Dormitorio 1	11,55 m ²
Dormitorio 2	9,94 m ²
Baño 1	3,06 m ²

PLANTA CUBIERTA

Paso 1	4,44 m ²
Dormitorio 3	9,97 m ²
Baño 2	3,15 m ²

SUPERFICIE UTIL INTERIOR **75,91 m²**


TERRAZA DESCUBIERTA 1	6,89 m ²
TERRAZA DESCUBIERTA 2	25,61 m ²
TERRAZA DESCUBIERTA 3	10,72 m ²
TERRAZA DESCUBIERTA 4	11,09 m ²

SUPERFICIE UTIL EXTERIOR **54,31 m²**


SUP. CONSTRUIDA INTERIOR VIVIENDA	83,54 m ²
SUP. CONSTRUIDA DE ZZCC	8,94 m ²
SUP. CONSTRUIDA TERRAZAS DESCUBIERTAS	59,07 m ²

SUPERFICIE CONSTRUIDA TOTAL (*) **151,55 m²**


(*) con terrazas descubiertas y zonas comunes.

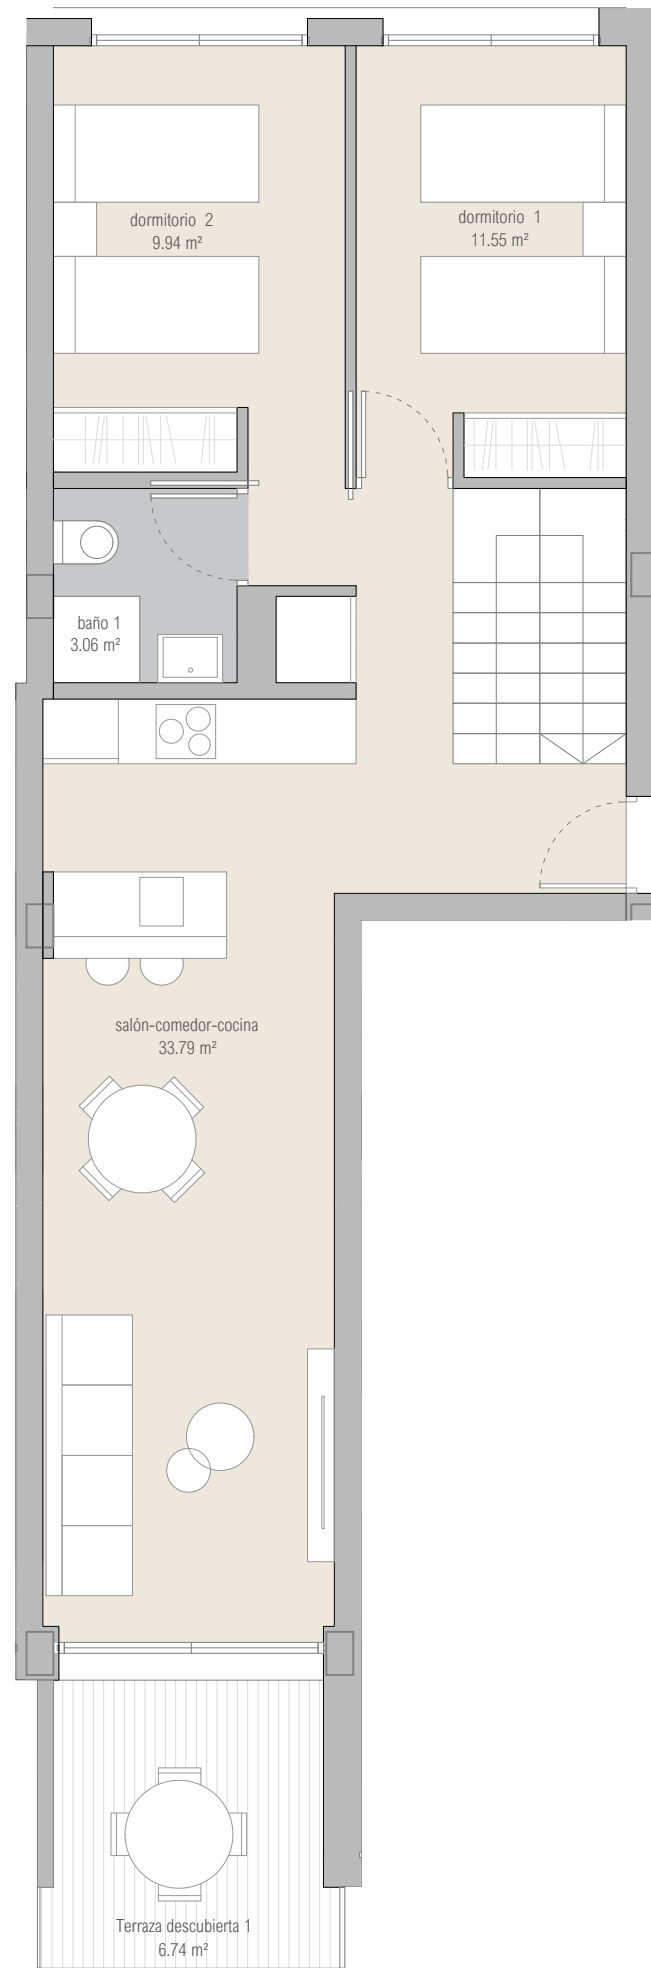

Planta ático

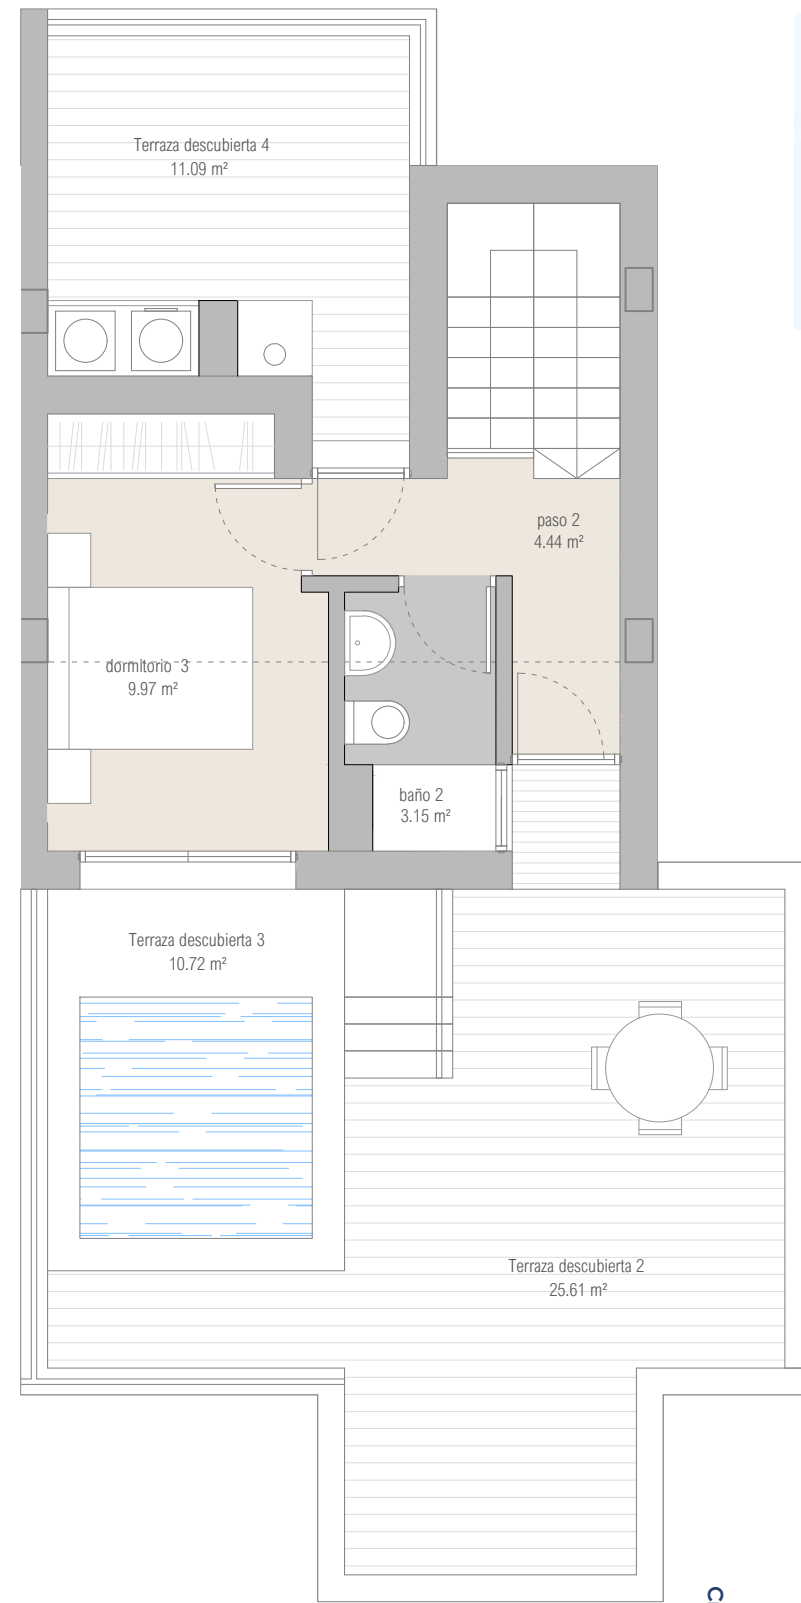


Planta cubierta

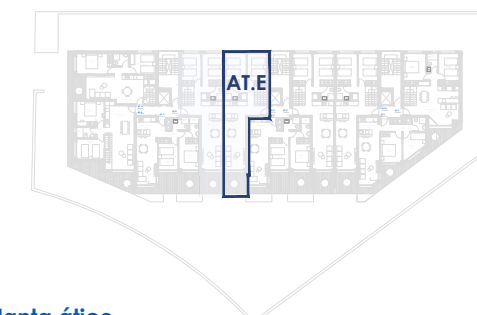

Ctra. Cabo la Nao Placita

Planta ático

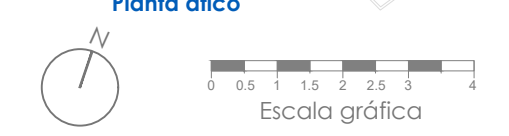

PROMOTOR:



Documento no contractual. Esta vivienda responde al prototipo del proyecto, y podrá sufrir cambios durante el proceso de construcción, de concesión de licencia y de índole técnica o comercial. Las superficies son aproximadas. Mobiliario no incluido.