




Planta Ático / Ático F

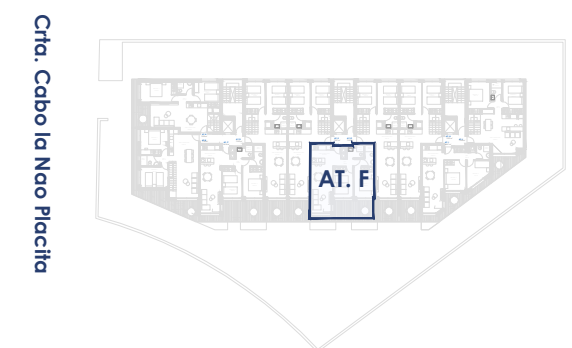

SUPERFICIES UTIL TOTAL	70,47 m²
Paso	1,44 m ²
Estar-comedor-cocina	25,78 m ²
Dormitorio 1	10,97 m ²
Dormitorio 2	9,81 m ²
Baño 1	3,48 m ²
Baño 2	3,00 m ²
SUPERFICIE UTIL INTERIOR	54,48 m²
TERRAZA CUBIERTA	15,99 m²
SUPERFICIE UTIL EXTERIOR	15,99 m²
SUP. CONSTRUIDA INTERIOR VIVIENDA	56,00 m ²
SUP. CONSTRUIDA DE ZZCC	6,00 m ²
SUP. CONSTRUIDA TERRAZAS DESCUBIERTAS	17,15 m ²
SUPERFICIE CONSTRUIDA TOTAL (*)	79,15 m²
(*) con terrazas descubiertas y zonas comunes.	

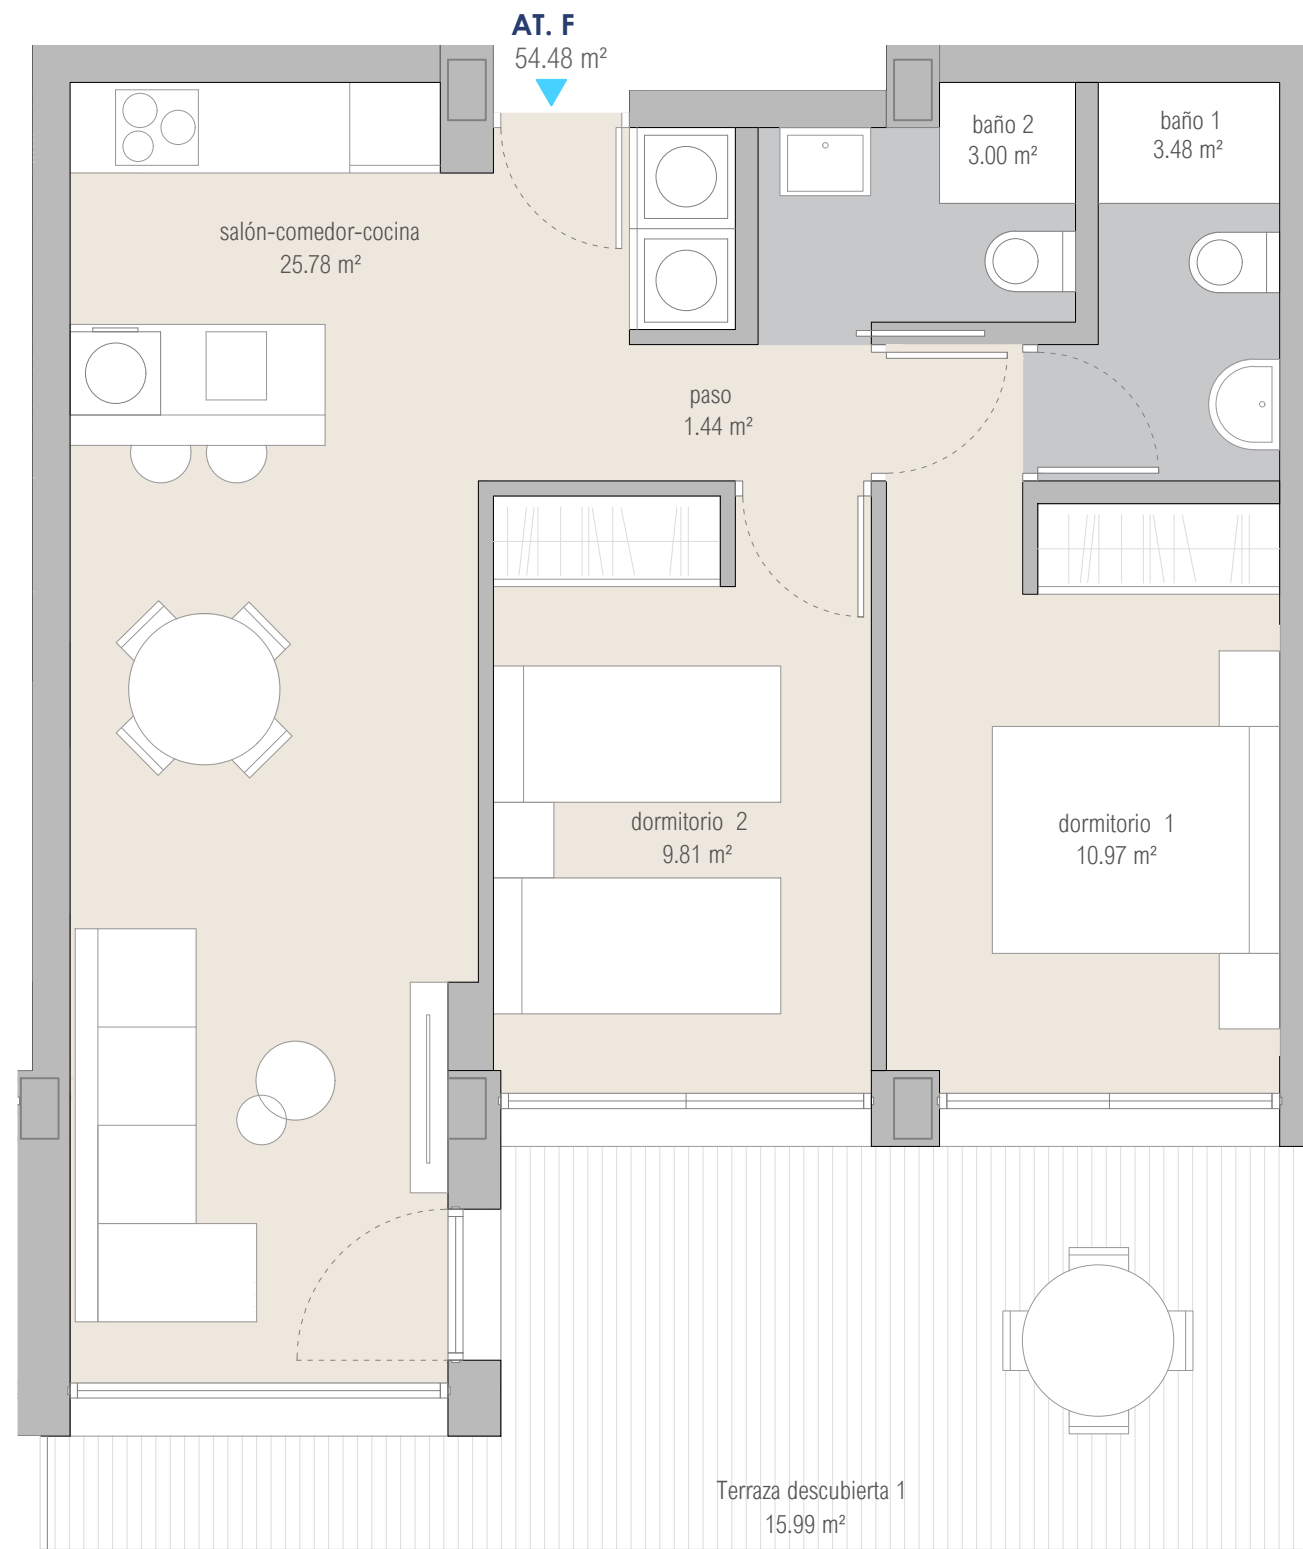

Planta ático

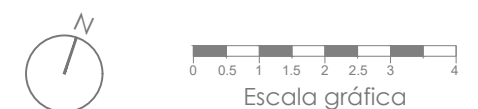

PROMOTOR:



Documento no constructivo. Esta vivienda responde al prototipo del proyecto, y podrá sufrir cambios durante el proceso de construcción, de concesión de licencia y de índole técnica o comercial. Las superficies son aproximadas. Mobiliario no incluido.