

Planta Ático / Ático duplex G



SUPERFICIES UTIL TOTAL 124,84 m²

PLANTA SEGUNDA

Estar-comedor-cocina	33,51 m ²
Dormitorio 1	11,55 m ²
Dormitorio 2	9,94 m ²
Baño 1	3,06 m ²

PLANTA CUBIERTA

Paso 2	4,44 m ²
Dormitorio 3	9,97 m ²
Baño 2	3,15 m ²

SUPERFICIE UTIL INTERIOR 75,62 m²


TERRAZA DESCUBIERTA 1	6,97 m ²
TERRAZA DESCUBIERTA 2	20,44 m ²
TERRAZA DESCUBIERTA 3	10,72 m ²
TERRAZA DESCUBIERTA 4	11,09 m ²

SUPERFICIE UTIL EXTERIOR 49,22 m²


SUP. CONSTRUIDA INTERIOR VIVIENDA	82,90 m ²
SUP. CONSTRUIDA CON ZZCC	8,88 m ²
SUP. CONSTRUIDA TERRAZAS DESCUBIERTAS	59,55 m ²

SUPERFICIE CONSTRUIDA TOTAL (*) 151,33 m²
 (*) con terrazas descubiertas y zonas comunes.


AT. G
75.62 m²

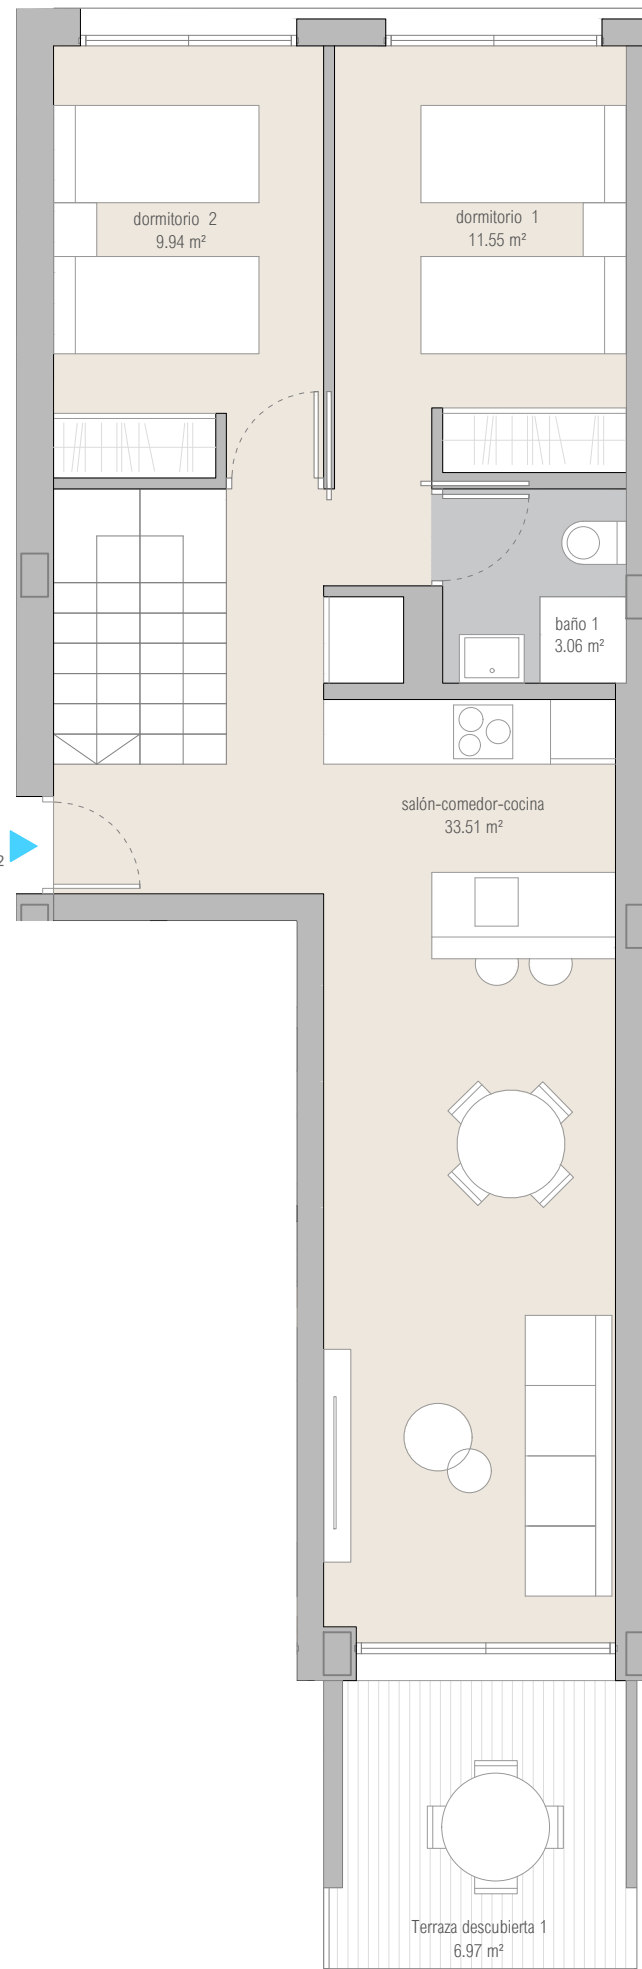

Planta ático

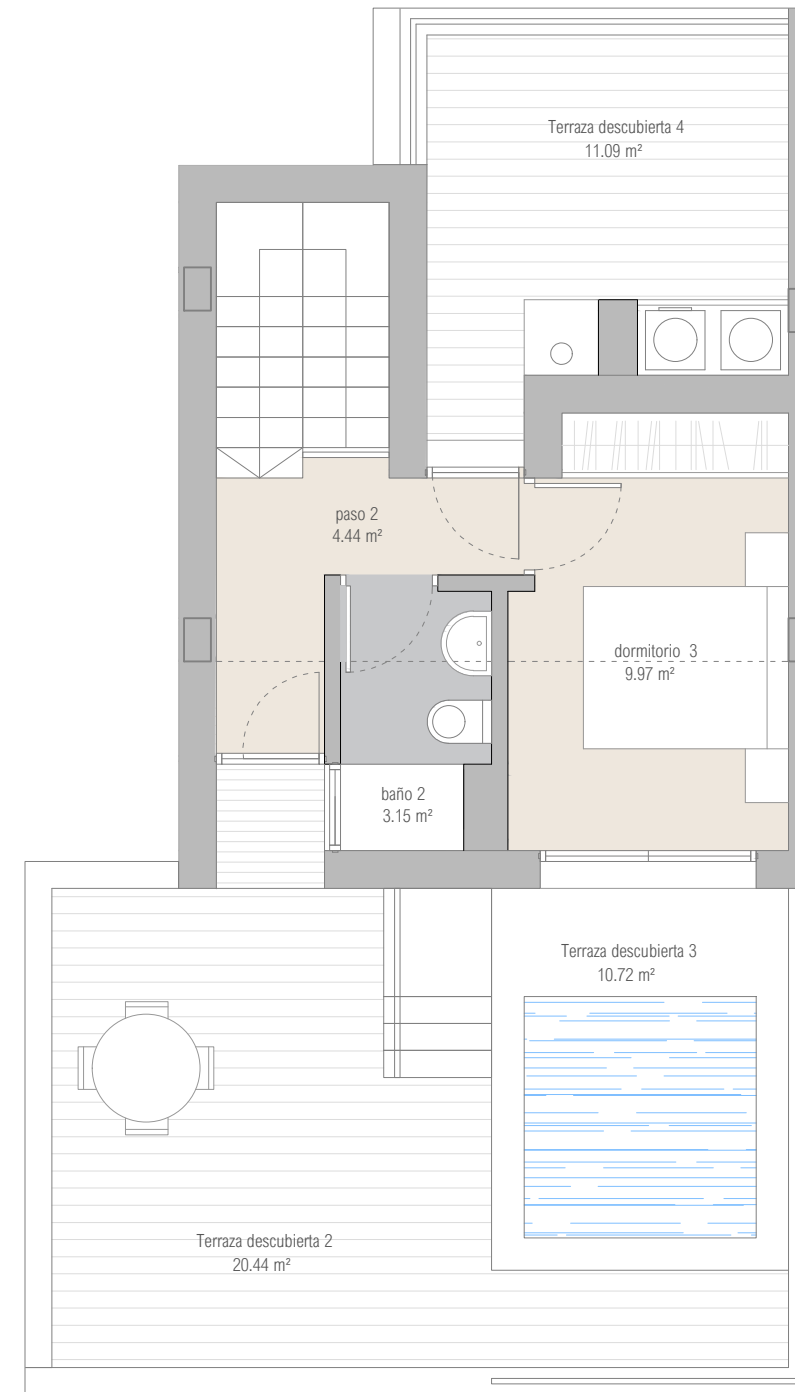


Planta cubierta

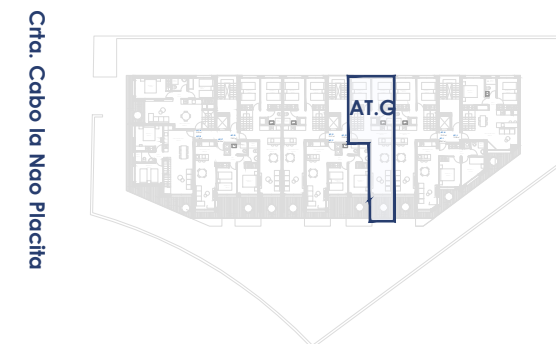

Cfta. Cabo la Nao Placita

Planta segunda

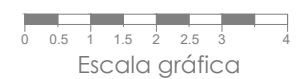

PROMOTOR:



Documento no constructivo. Esta vivienda responde al prototipo del proyecto, y podrá sufrir cambios durante el proceso de construcción, de concesión de licencia y de índole técnica o comercial. Las superficies son aproximadas. Mobiliario no incluido.