

Planta Ático / Ático duplex H



SUPERFICIES UTIL TOTAL **120,38 m²**

PLANTA SEGUNDA

Estar-comedor-cocina	33,80 m ²
Dormitorio 1	11,55 m ²
Dormitorio 2	9,94 m ²
Baño 1	3,06 m ²

PLANTA CUBIERTA

Paso 2	4,44 m ²
Dormitorio 3	9,97 m ²
Baño 2	3,15 m ²



SUPERFICIE UTIL INTERIOR **75,91 m²**

TERRAZA DESCUBIERTA 1	6,74 m ²
TERRAZA DESCUBIERTA 2	15,92 m ²
TERRAZA DESCUBIERTA 3	10,72 m ²
TERRAZA DESCUBIERTA 4	11,09 m ²

SUPERFICIE UTIL EXTERIOR **44,47 m²**

SUP. CONSTRUIDA INTERIOR VIVIENDA	82,82 m ²
SUP. CONSTRUIDA DE ZZCC	8,87 m ²
SUP. CONSTRUIDA TERRAZAS DESCUBIERTAS	51,20 m ²


SUPERFICIE CONSTRUIDA TOTAL (*) **142,89 m²**
 (*) con terrazas descubiertas y zonas comunes.

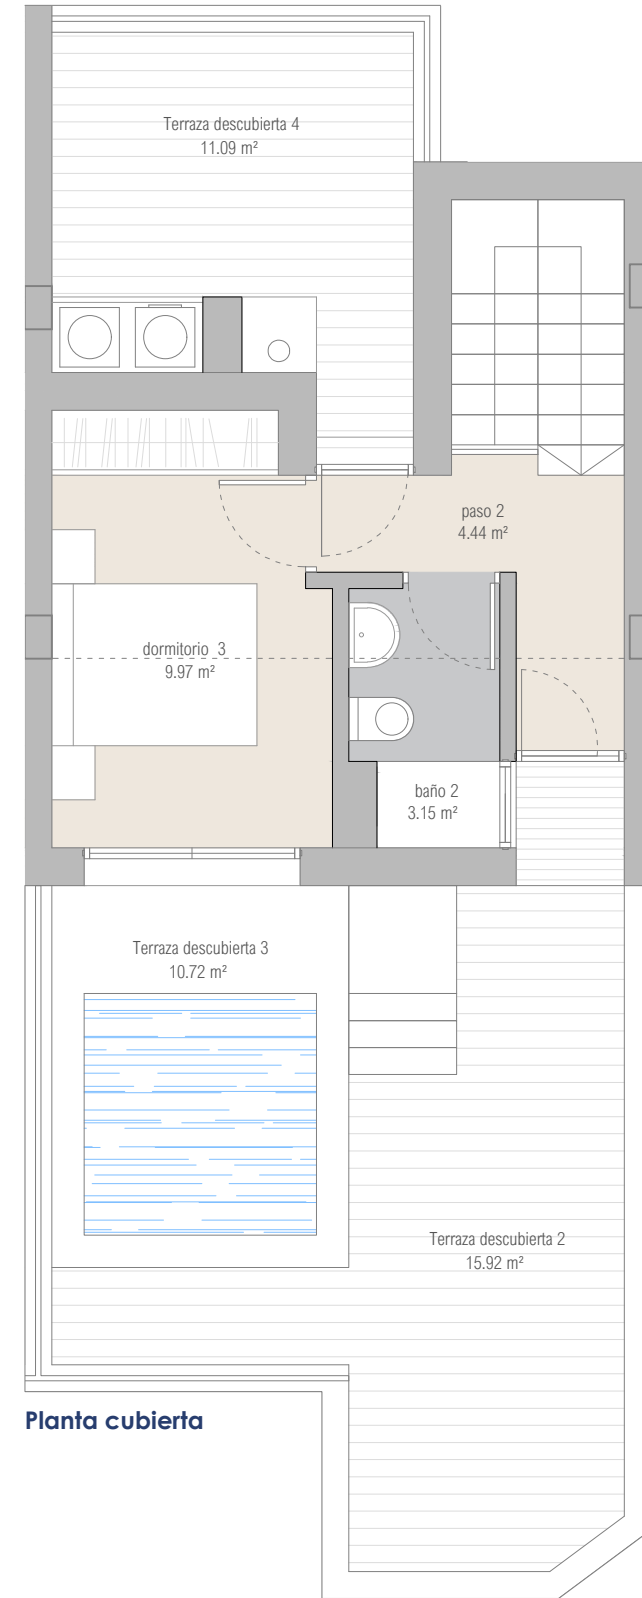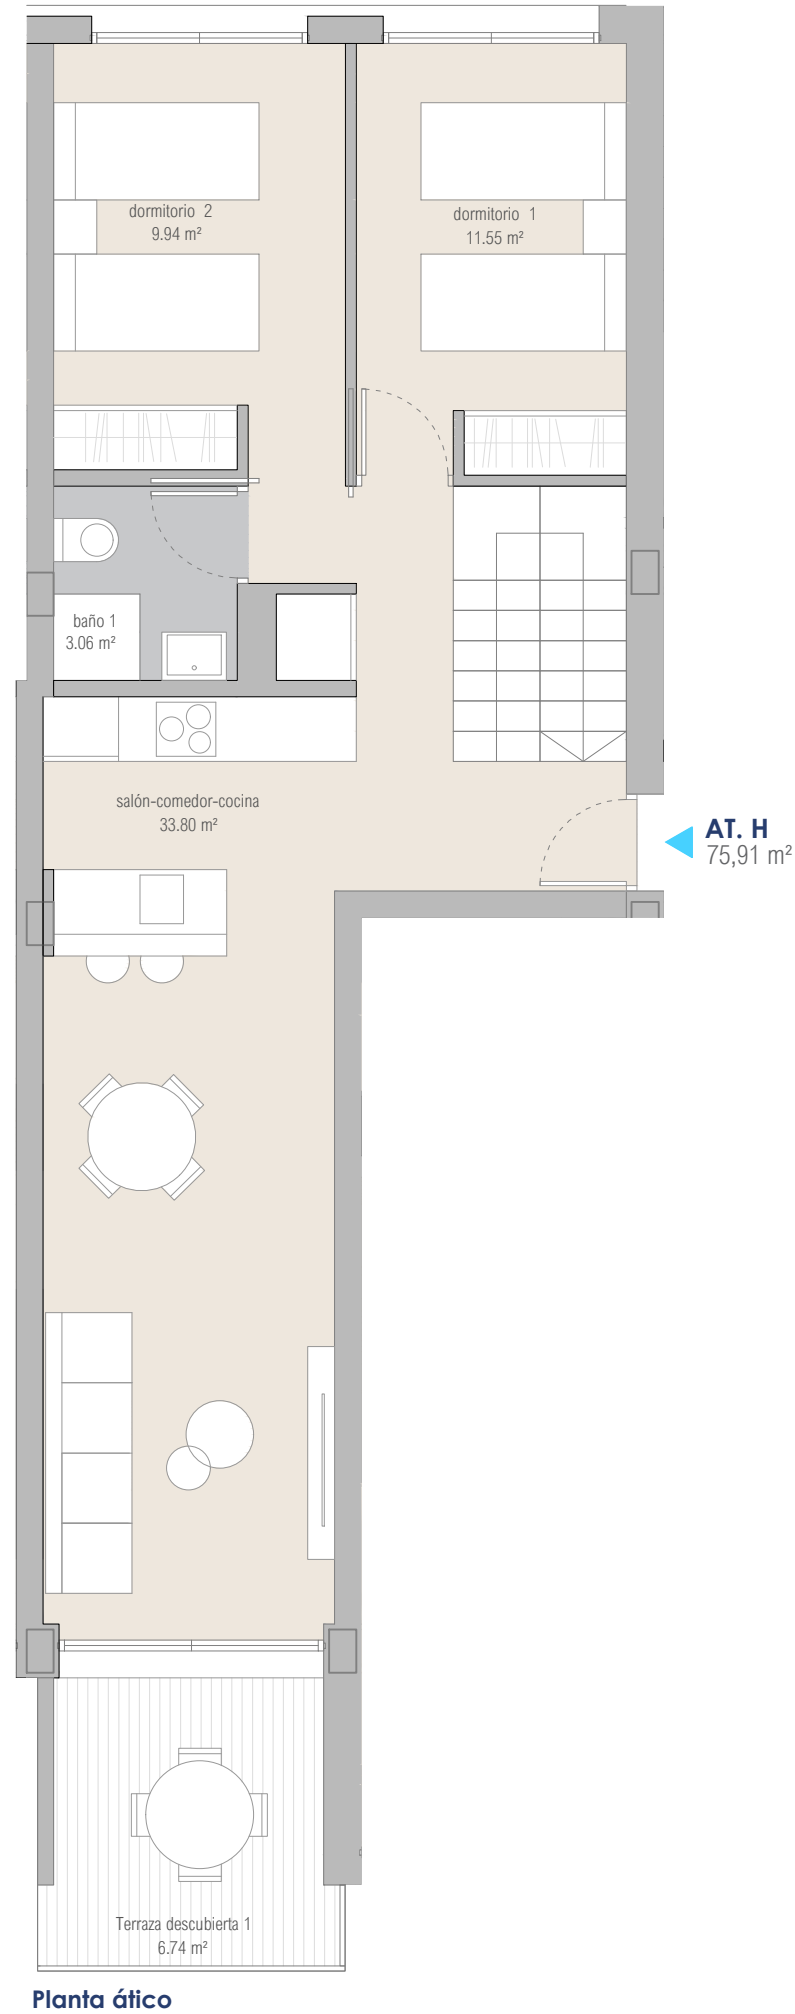


Planta cubierta



Ctra. Cabo la Nao Placita

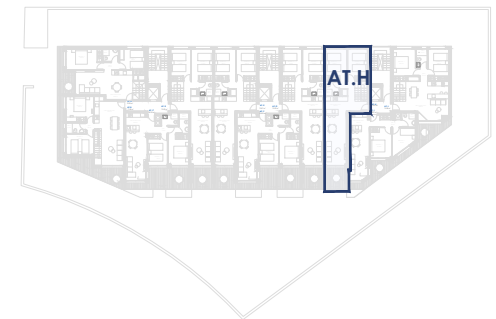

Planta ático

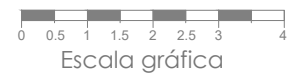

PROMOTOR:



Documento no constructivo. Esta vivienda responde al prototipo del proyecto, y podrá sufrir cambios durante el proceso de construcción, de concesión de licencia y de índole técnica o comercial. Las superficies son aproximadas. Mobiliario no incluido.