


Planta Ático / Ático I

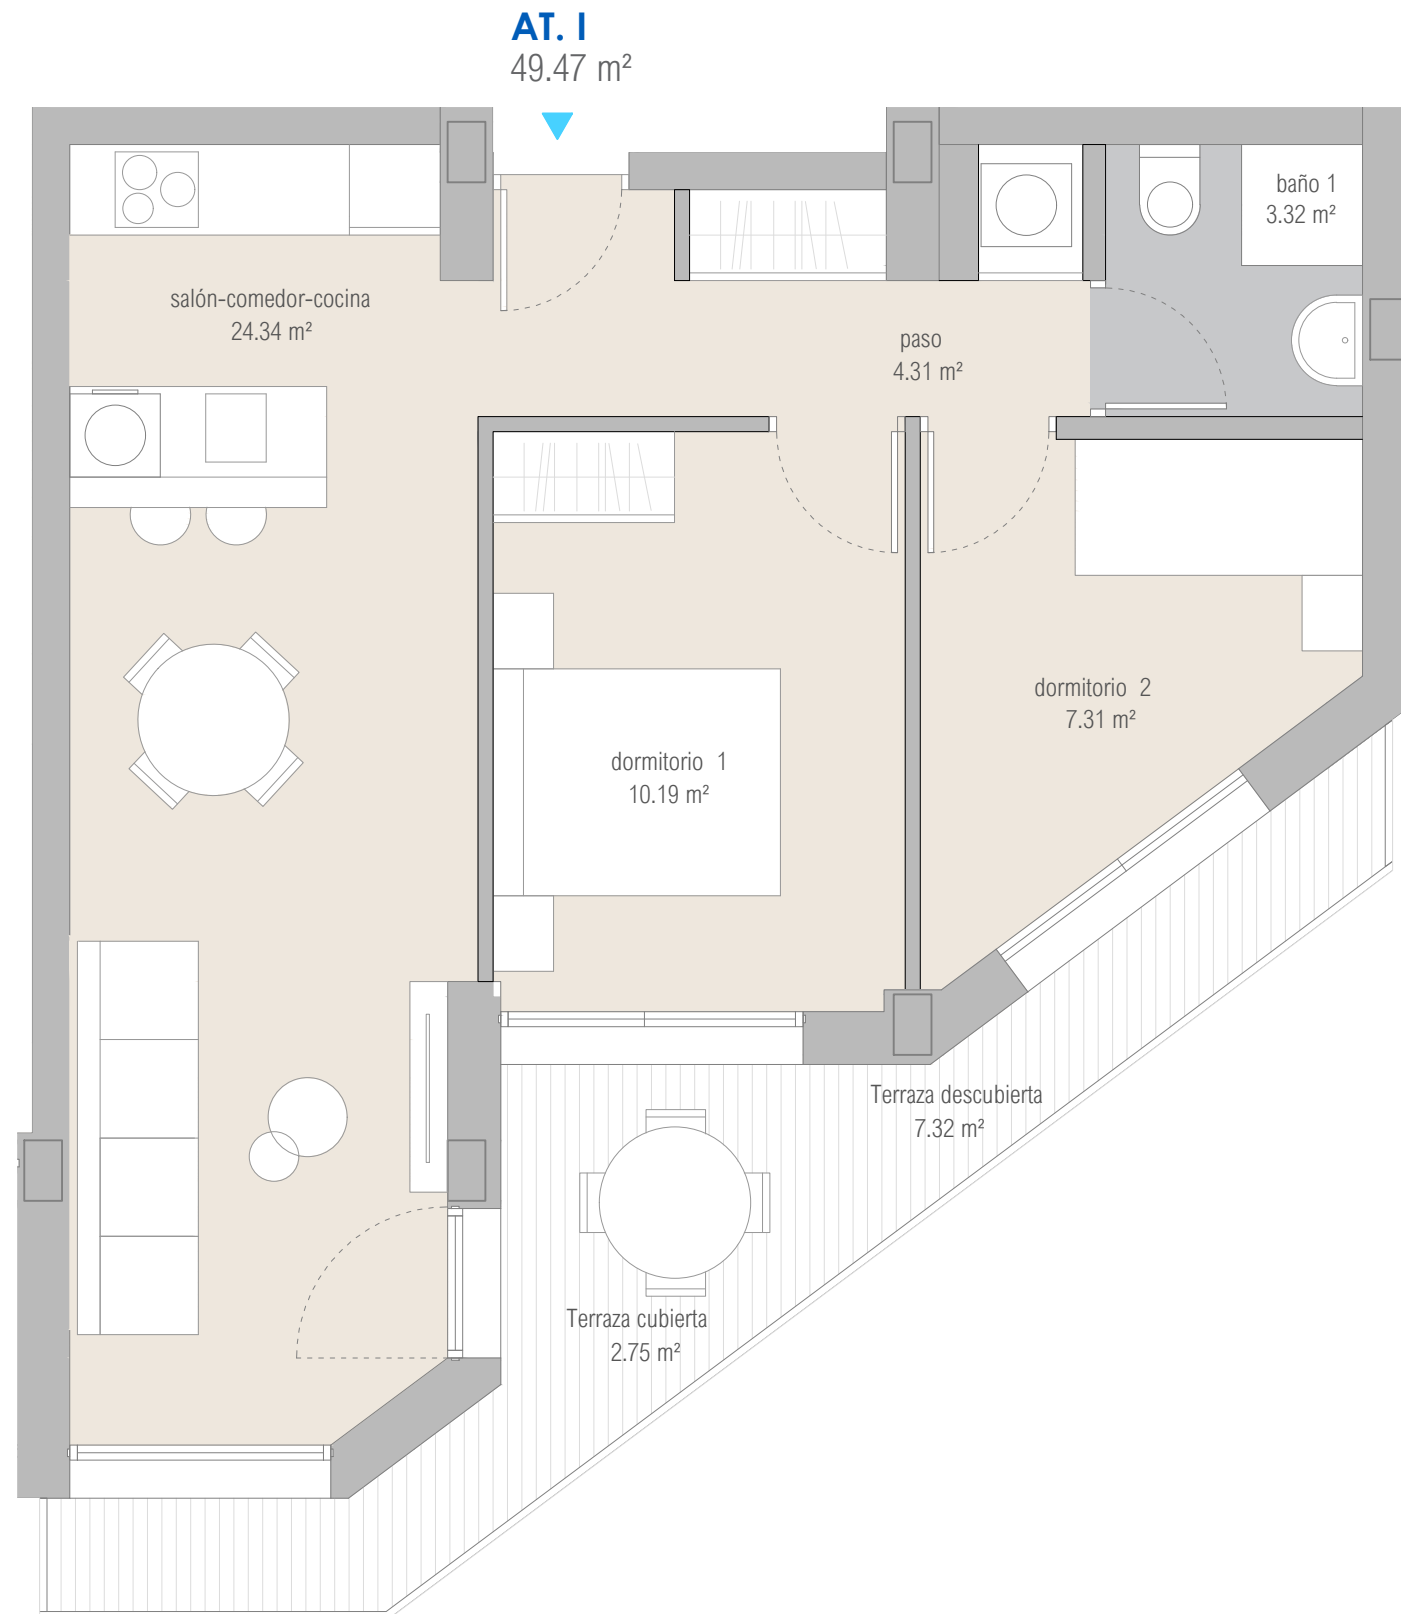


SUPERFICIES UTIL TOTAL	59,54 m²
Paso	4,31 m ²
Estar-comedor-cocina	24,34 m ²
Dormitorio 1	10,19 m ²
Dormitorio 2	7,31 m ²
Baño 1	3,32 m ²
SUPERFICIE UTIL INTERIOR	49,47 m²
TERRAZA CUBIERTA	2,75 m²
TERRAZA DESCUBIERTA	7,32 m²
SUPERFICIE UTIL EXTERIOR	10,07 m²
SUP. CONSTRUIDA INTERIOR VIVIENDA	51,76 m ²
SUP. CONSTRUIDA DE ZZCC	5,69 m ²
SUP. CONSTRUIDA TERRAZA CUBIERTA	2,75 m ²
SUP. CONSTRUIDA TERRAZAS DESCUBIERTAS	8,45 m ²
SUPERFICIE CONSTRUIDA TOTAL (*)	68,65 m²
(*) con terrazas descubiertas y zonas comunes.	



Ctra. Cabo la Nao Placita

Planta ático

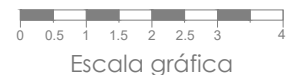

PROMOTOR:



Documento no contractual. Esta vivienda responde al prototipo del proyecto, y podrá sufrir cambios durante el proceso de construcción, de concesión de licencia y de índole técnica o comercial. Las superficies son aproximadas. Mobiliario no incluido.