

Planta ático B



SUPERFICIES UTILES

Pasillo	3,46 m ²
Estar-comedor-cocina	30,20 m ²
Dormitorio 1	12,05 m ²
Dormitorio 2	9,11 m ²
Dormitorio 3	13,35 m ²
Baño 1	3,01 m ²
Baño 2	4,28 m ²

SUPERFICIE UTIL	75,46 m²
------------------------	----------------------------


Terraza Descubierta (100%)

SUPERFICIE UTIL TERRAZA	7.94 m ²
SUPERFICIE UTIL SOLARIUM	34.28 m ²
TOTAL SUPERFICIES TERRAZAS	42.22 m²


SUPERFICIES CONSTRUIDAS

Sup. Construida interior Vivienda	87,07 m ²
Sup. Construida Galeria y Terrazas Cubiertas	55,55 m ²
Sup. Construida Zonas Comunes	28,28 m ²
SUP. CONSTRUIDA +ZONAS COMUNES	170,90 m²



TOTAL SUPERFICIE CONSTRUIDA (*)	170,90 m²
(*) con Terrazas Descubiertas	

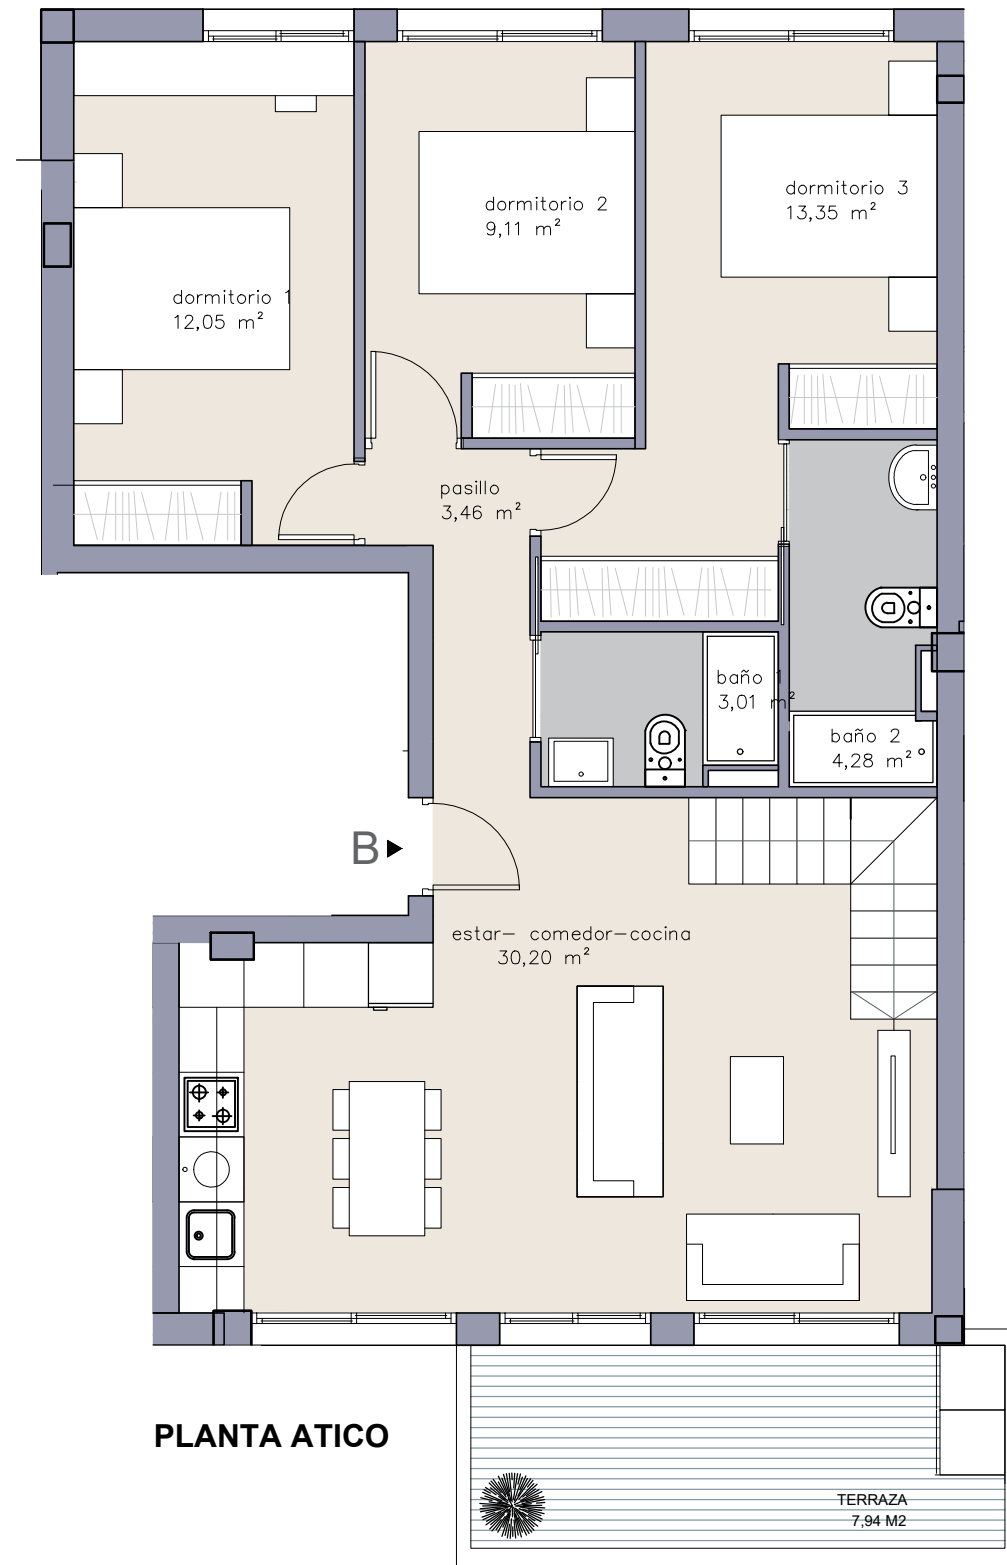

PLANTA ATICO

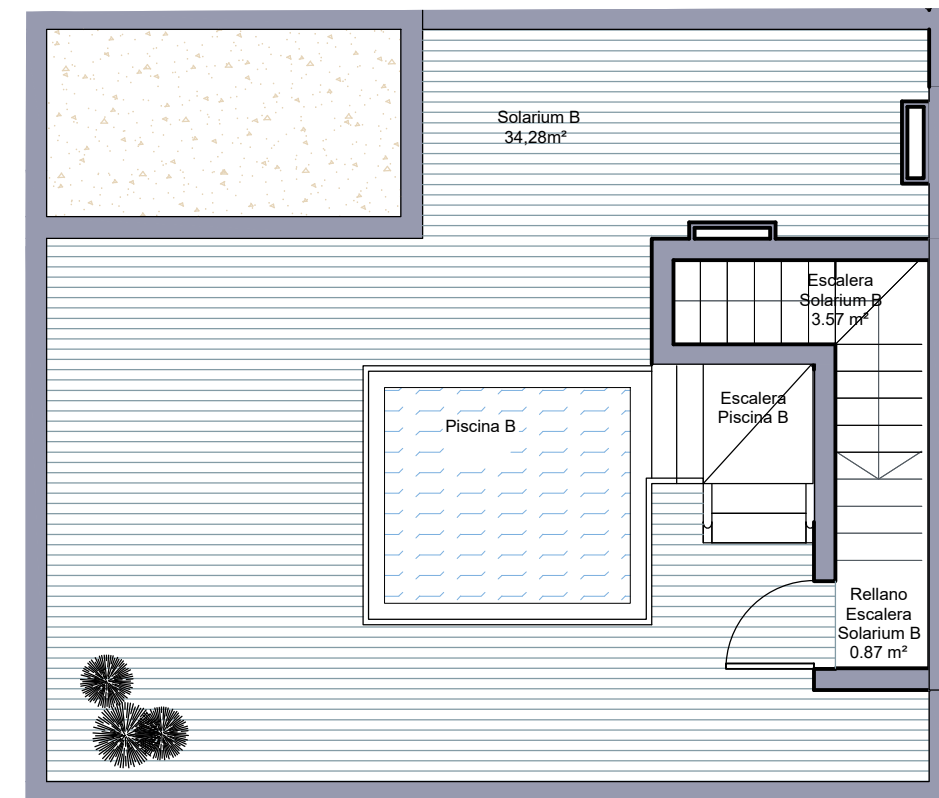

PLANTA SOLARIUM

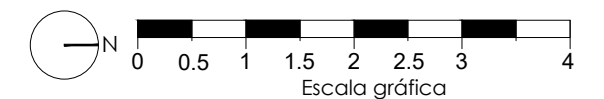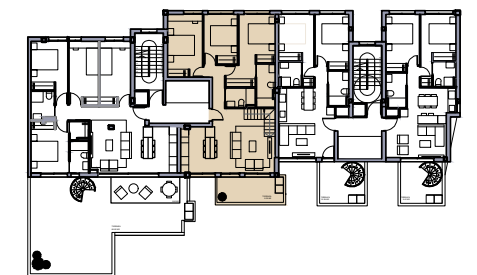

PROMOTOR: **DOMUS**
AREA

Documento no contractual. Esta vivienda responde al prototipo del proyecto, y podrá sufrir cambios durante el proceso de construcción, de concesión de licencia y de índole técnica o comercial. Las superficies son aproximadas.

Residencial
IPANEMA

COMERCIALIZA:

HANSA
INMOBILIARIA