

# Planta ático D



## SUPERFICIES UTILES

Pasillo	1,43 m <sup>2</sup>
Estar-comedor-cocina	20,76 m <sup>2</sup>
Dormitorio 1	9,87 m <sup>2</sup>
Dormitorio 2	10,54 m <sup>2</sup>
Baño 1	3,70 m <sup>2</sup>
Baño 2	3,00 m <sup>2</sup>

<b>SUPERFICIE UTIL</b>	<b>49,30 m<sup>2</sup></b>
------------------------	----------------------------

## Terraza Descubierta ( 100%)


SUPERFICIE UTIL TERRAZA	7,89 m <sup>2</sup>
SUPERFICIE UTIL SOLARIUM	14,16 m <sup>2</sup>
SUPERFICIE ÚTIL TERRAZAS	22,05 m <sup>2</sup>

## SUPERFICIES CONSTRUIDAS


Sup. Construida Interior Vivienda	59,65 m <sup>2</sup>
Sup. Construida Galeria y Terrazas	41,20 m <sup>2</sup>
Sup. Construida Zonas Comunes	20,02 m <sup>2</sup>
<b>SUP. CONSTRUIDA +ZONAS COMUNES</b>	<b>120,87 m<sup>2</sup></b>

## TOTAL SUPERFICIE CONSTRUIDA (\*)



(*) con Terrazas Descubiertas	120,87 m <sup>2</sup>
-------------------------------	-----------------------

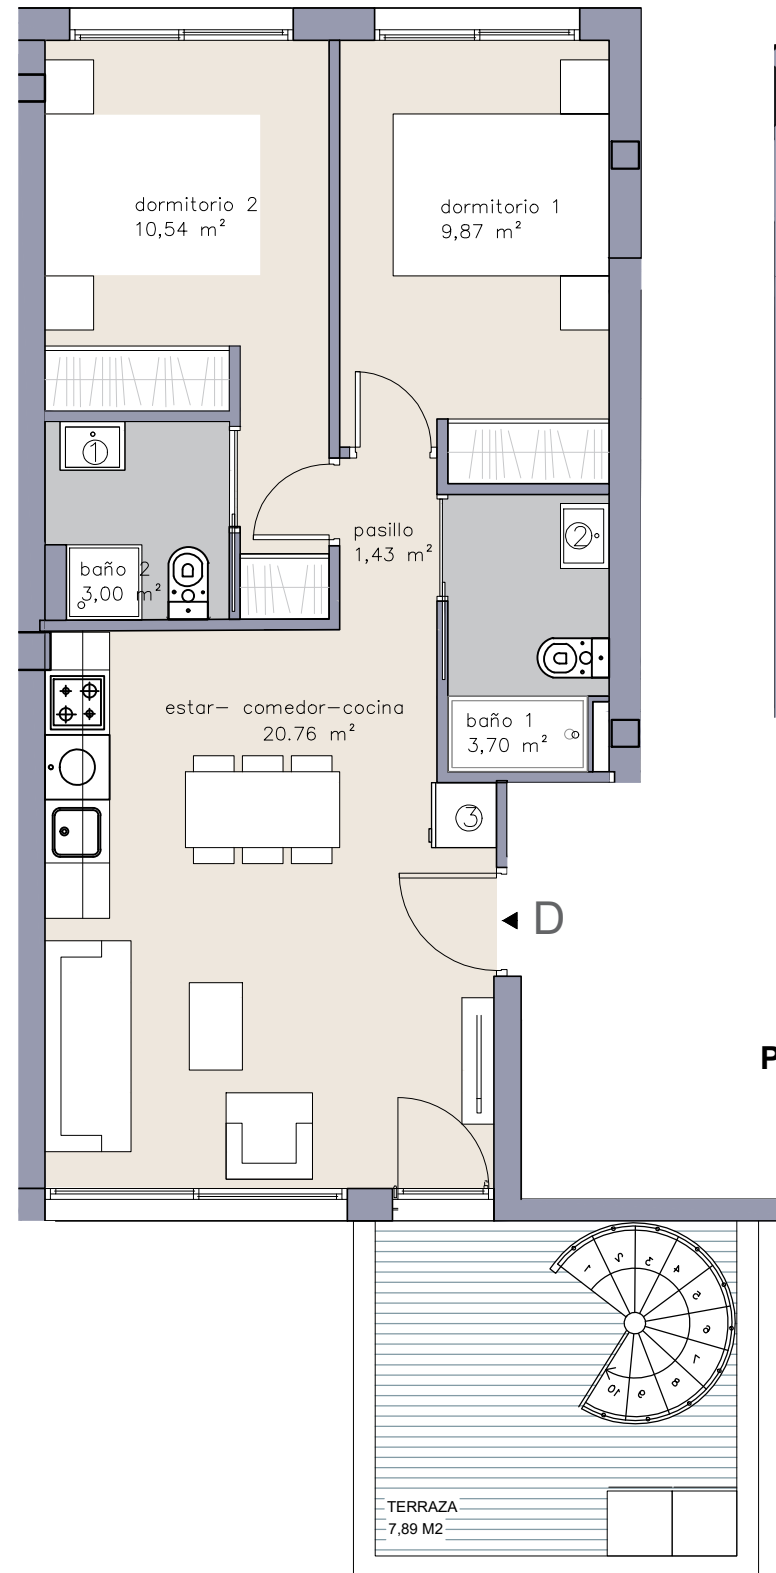

PLANTA ATICO

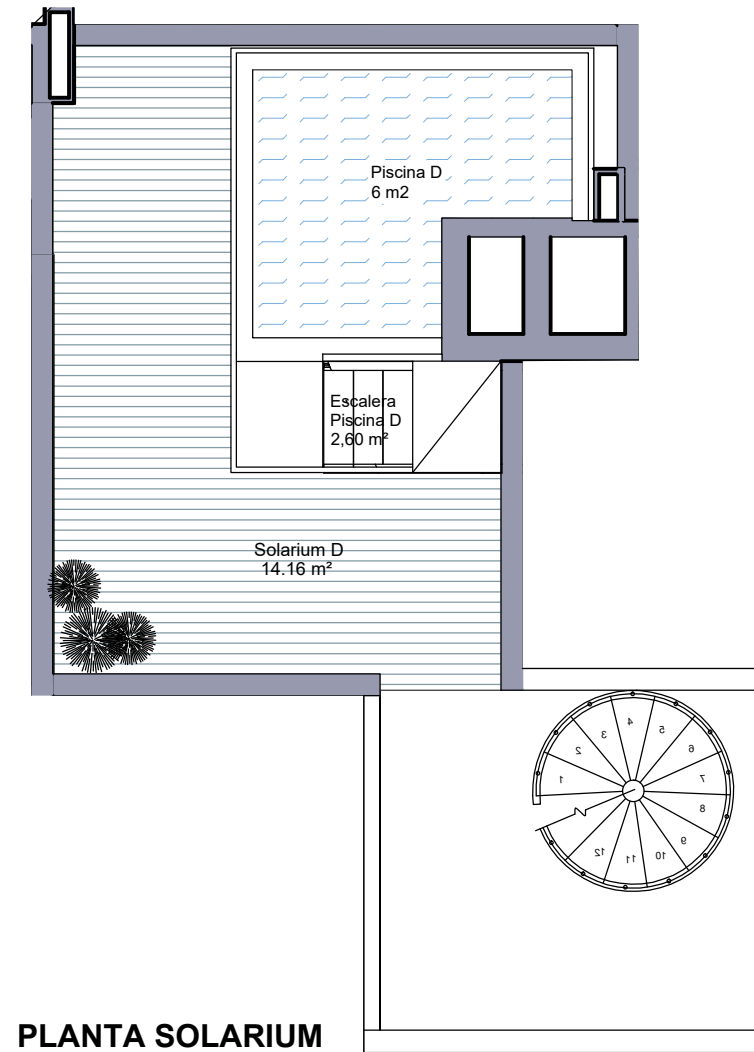

PLANTA SOLARIUM

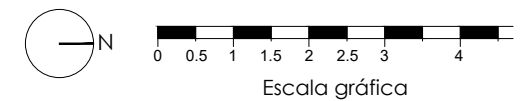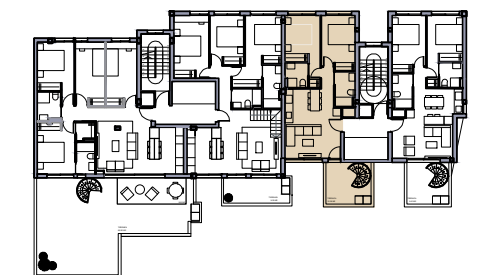

PROMOTOR:



Documento no contractual. Esta vivienda responde al prototipo del proyecto, y podrá sufrir cambios durante el proceso de construcción, de concesión de licencia y de índole técnica o comercial. Las superficies son aproximadas.