


Planta ático E




COMERCIALIZA:




SUPERFICIES UTILES	
Pasillo	1,42 m ²
Estar-comedor-cocina	21,49 m ²
Dormitorio 1	10,51 m ²
Dormitorio 2	10,07 m ²
Baño 1	3,70 m ²
Baño 2	3,00 m ²
SUPERFICIE UTIL	50,19 m²
Terraza Descubierta (100%)	
SUPERFICIE UTIL TERRAZA	7,62 m ²
SUPERFICIE ÚTIL SOLARIUM	36,46 m ²
TOTAL SUPERFICIES ÚTIL TERRAZAS	44,08 m²
SUPERFICIES CONSTRUIDAS	
Sup. Construida Interior Vivienda	62,81 m ²
Sup. Construida Galeria y Terrazas	53,39 m ²
Sup. Construida Zonas Comunes	23,12 m ²
SUP. CONSTRUIDA +ZONAS COMUNES	139,32 m²
TOTAL SUPERFICIE CONSTRUIDA (*)	139,32 m²
(*) con Terrazas Descubiertas	

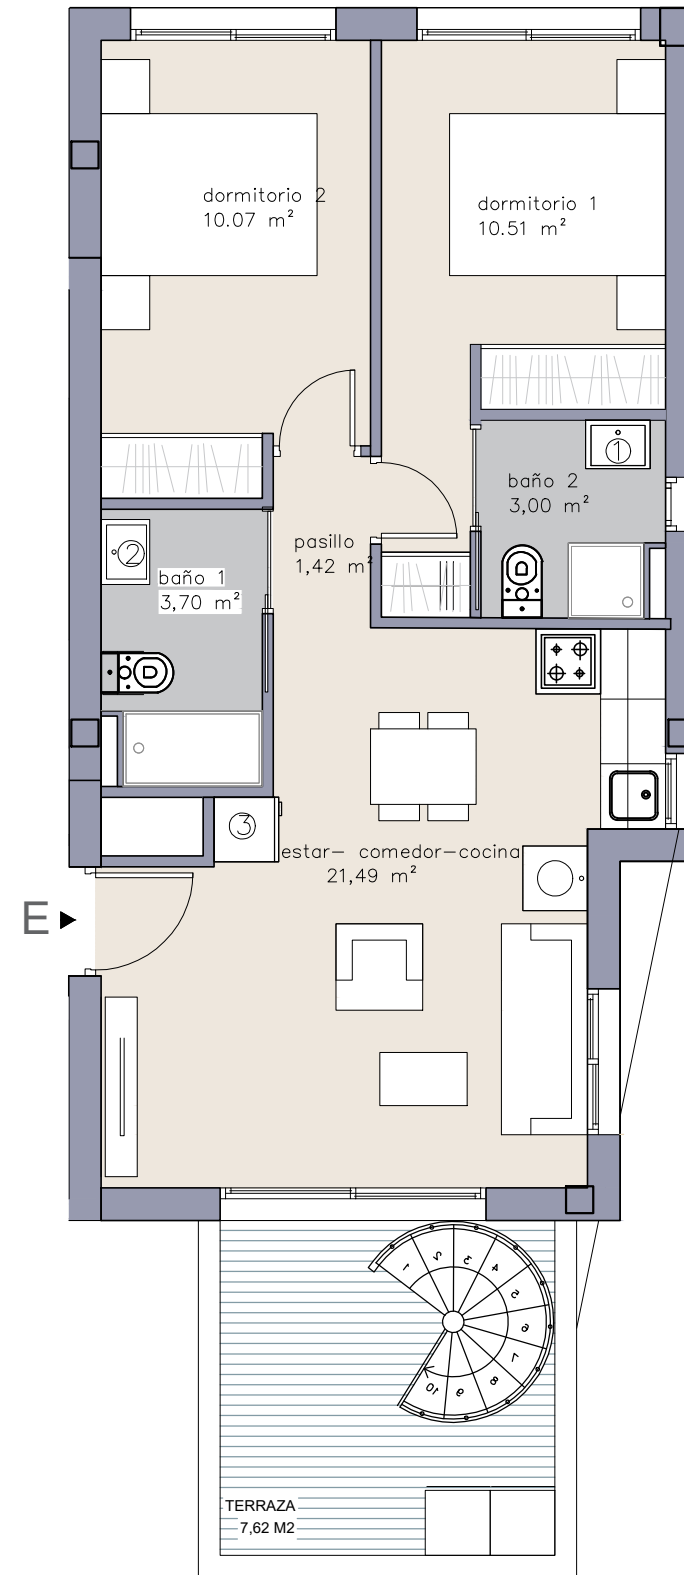

PLANTA ATICO

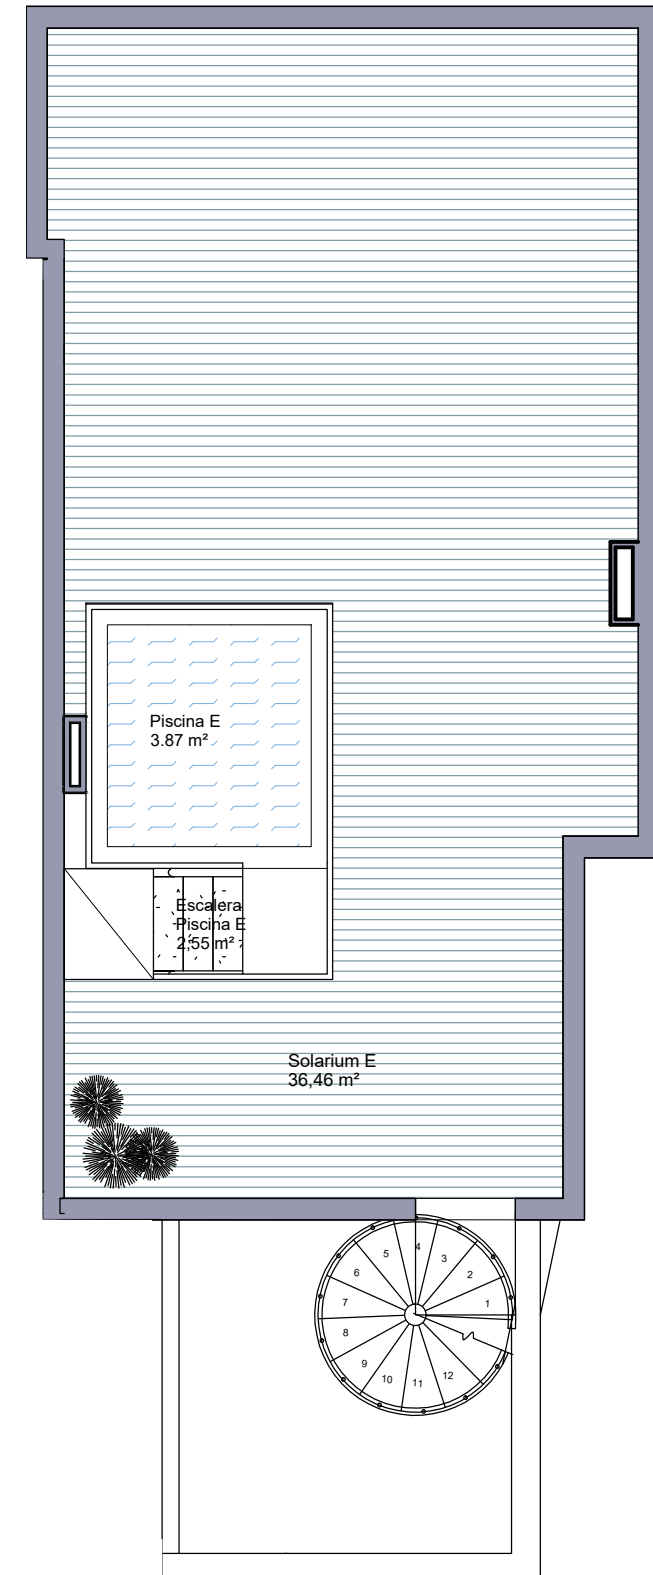

PLANTA SOLARIUM

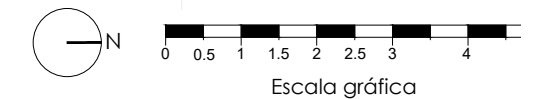

PROMOTOR: **DOMUS AREA**

Documento no contractual. Esta vivienda responde al prototipo del proyecto, y podrá sufrir cambios durante el proceso de construcción, de concesión de licencia y de índole técnica o comercial. Las superficies son aproximadas.