


# Planta 2-4-6 A

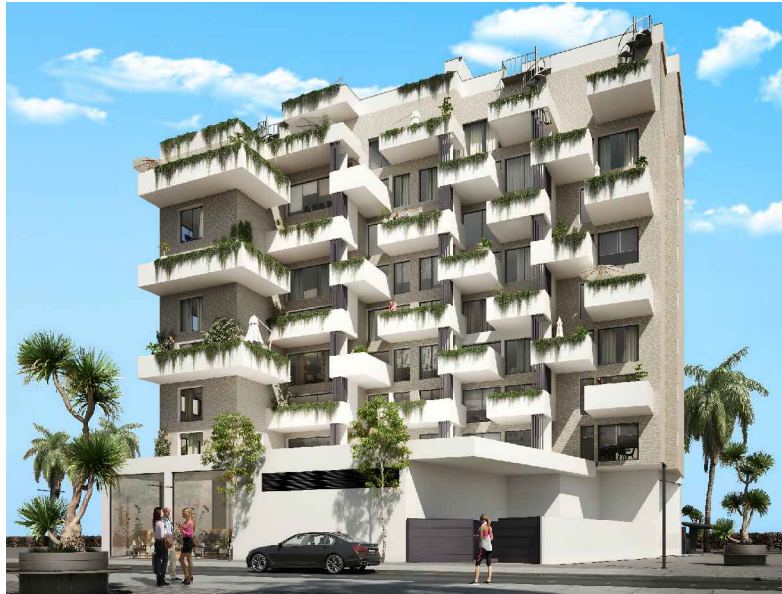

## SUPERFICIES UTILES

Pasillo	1,47 m <sup>2</sup>
Estar-comedor-cocina	27,39 m <sup>2</sup>
Dormitorio 1	9,16 m <sup>2</sup>
Dormitorio 2	10,99 m <sup>2</sup>
Baño 1	3,00 m <sup>2</sup>
Baño 2	3,53 m <sup>2</sup>

**SUPERFICIE UTIL 55,54 m<sup>2</sup>**

## Terraza Descubierta ( 100%)


SUPERFICIE UTIL DESCUBIERTA	
TOTAL SUPERFICIE UTIL (*)	6,68 m <sup>2</sup>

(\*) con Terrazas Descubiertas


## SUPERFICIES CONSTRUIDAS

Sup. Construida Interior Vivienda	68,44 m <sup>2</sup>
Sup. Construida Galeria y Terrazas	7,81 m <sup>2</sup>
Sup. Construida Zonas Comunes	14,93 m <sup>2</sup>
<b>SUP. CONSTRUIDA +ZONAS COMUNES</b>	<b>91,18 m<sup>2</sup></b>

**TOTAL SUPERFICIE CONSTRUIDA (\*) 91,18 m<sup>2</sup>**  
(\*) con Terrazas Descubiertas

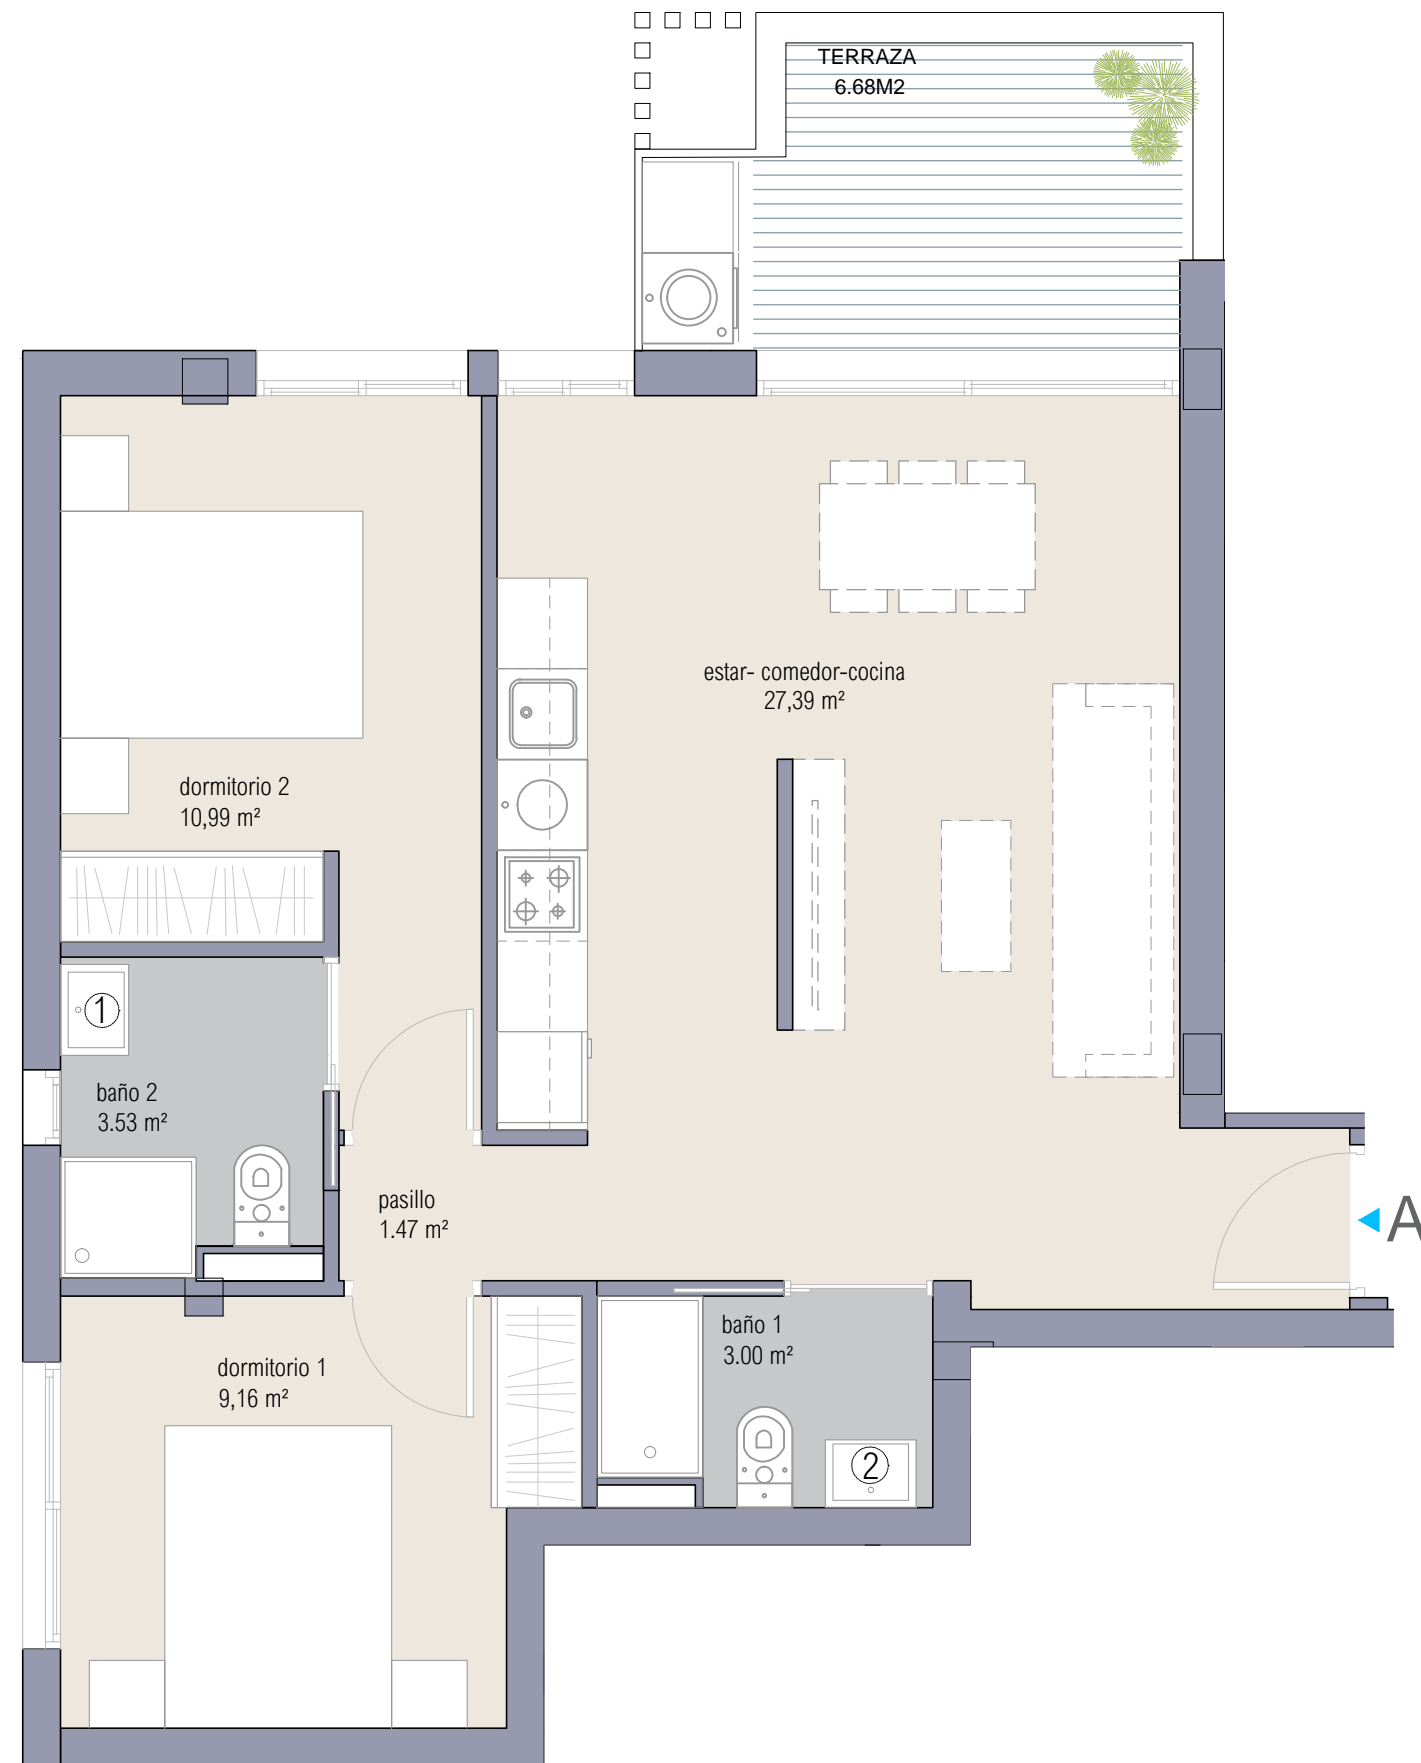

COMERCIALIZA:

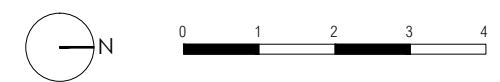

Escala gráfica

PROMOTOR:



Documento no constructural. Esta vivienda responde al prototipo del proyecto, y podrá sufrir cambios durante el proceso de construcción, de concesión de licencia y de índole técnica o comercial. Las superficies son aproximadas.