

# Planta 3-5-7 B



## SUPERFICIES UTILES

Pasillo	3,46 m <sup>2</sup>
Estar-comedor-cocina	32,40 m <sup>2</sup>
Dormitorio 1	12,17 m <sup>2</sup>
Dormitorio 2	10,87 m <sup>2</sup>
Dormitorio 3	12,88 m <sup>2</sup>
Baño 1	3,85 m <sup>2</sup>
Baño 2	3,02 m <sup>2</sup>
<b>SUPERFICIE UTIL</b>	<b>78,65 m<sup>2</sup></b>

## Terraza Descubierta ( 100%)

SUPERFICIE UTIL DESCUBIERTA

TOTAL SUPERFICIE UTIL (\*)

(\*) con Terrazas Descubiertas

## SUPERFICIES CONSTRUIDAS

Sup. Construida Interior Vivienda

Sup. Construida Galeria y Terrazas Cubiertas

Sup. Construida Zonas Comunes


**SUP. CONSTRUIDA +ZONAS COMUNES**

Sup. Const. Terraza Descubierta ( 100%)

**SUP. CONSTRUIDA DESCUBIERTA**

**TOTAL SUPERFICIE CONSTRUIDA (\*)**



(\*) con Terrazas Descubiertas

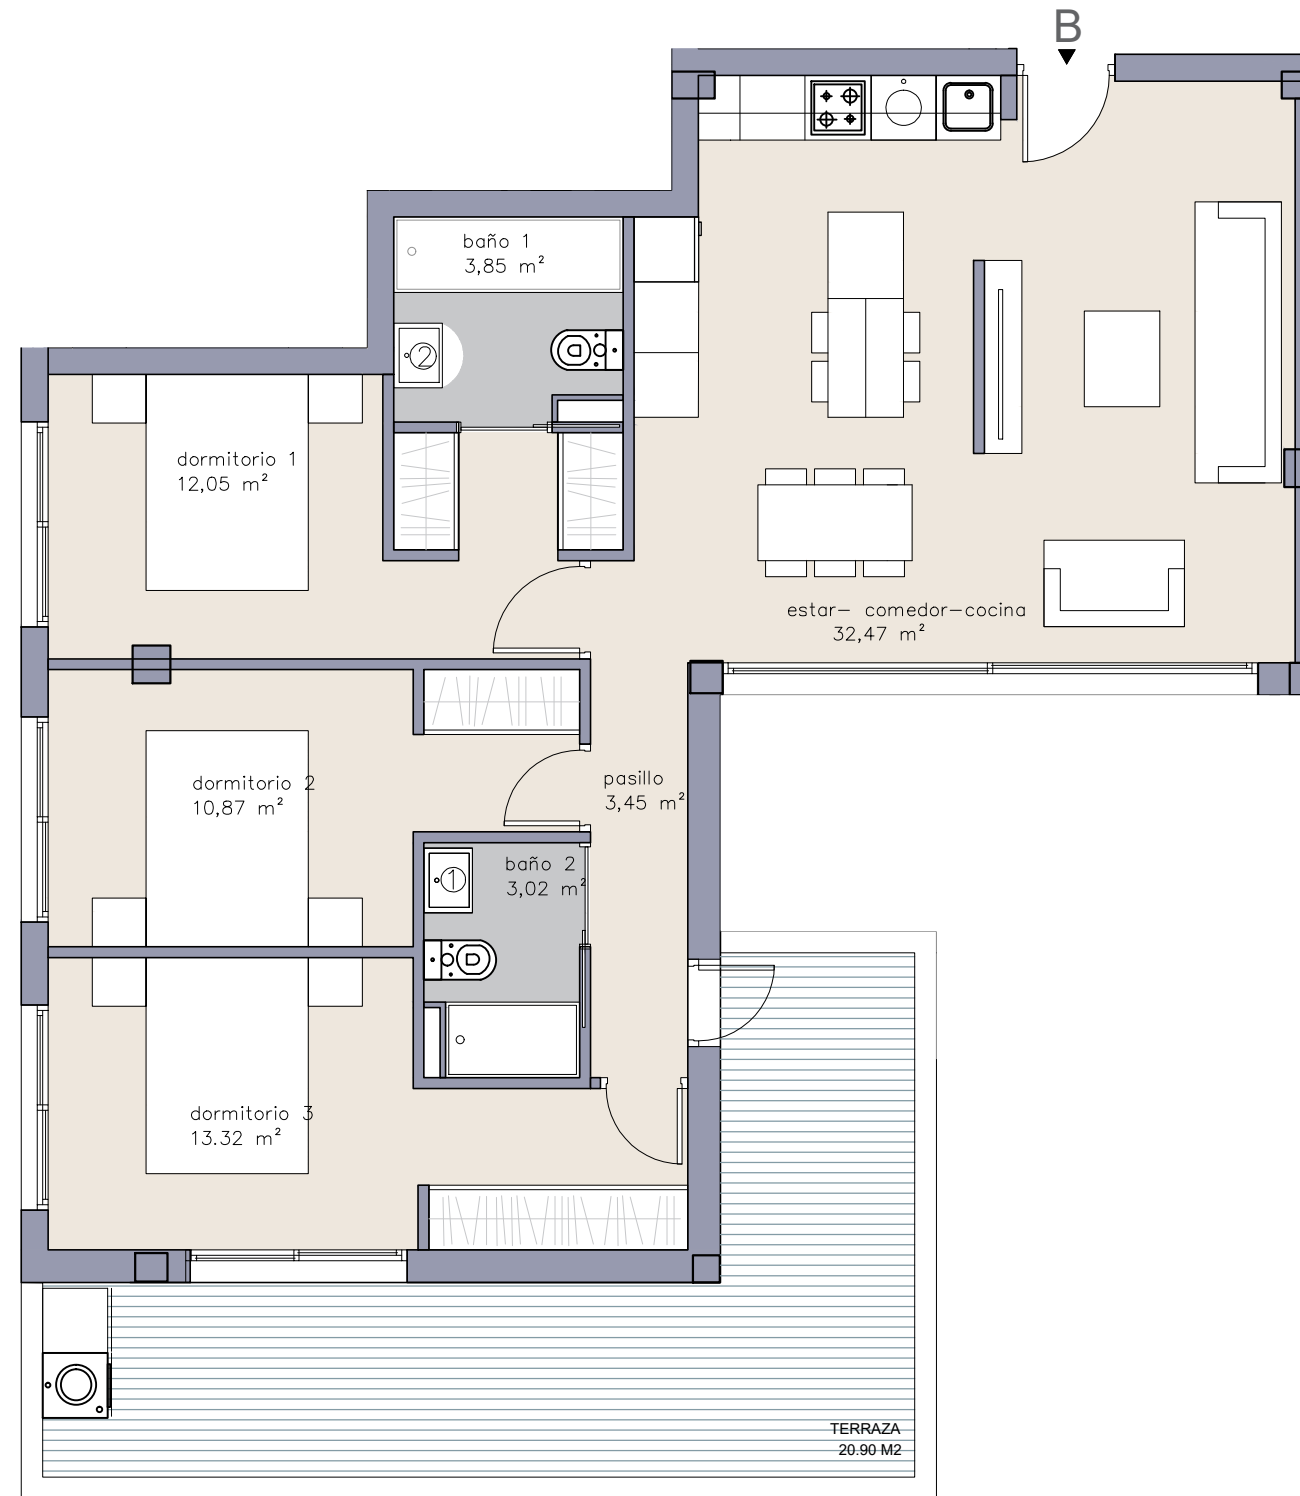

Residencial  
**IPANEMA**

COMERCIALIZA:

**HANSA**  
INMOBILIARIA

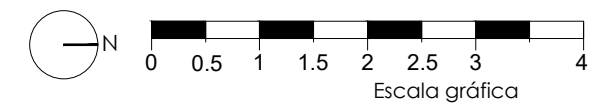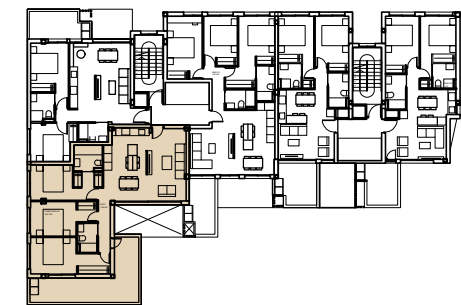

PROMOTOR: **DOMUS**  
AREA

Documento no contractual. Esta vivienda responde al prototipo del proyecto, y podrá sufrir cambios durante el proceso de construcción, de concesión de licencia y de índole técnica o comercial. Las superficies son aproximadas.