

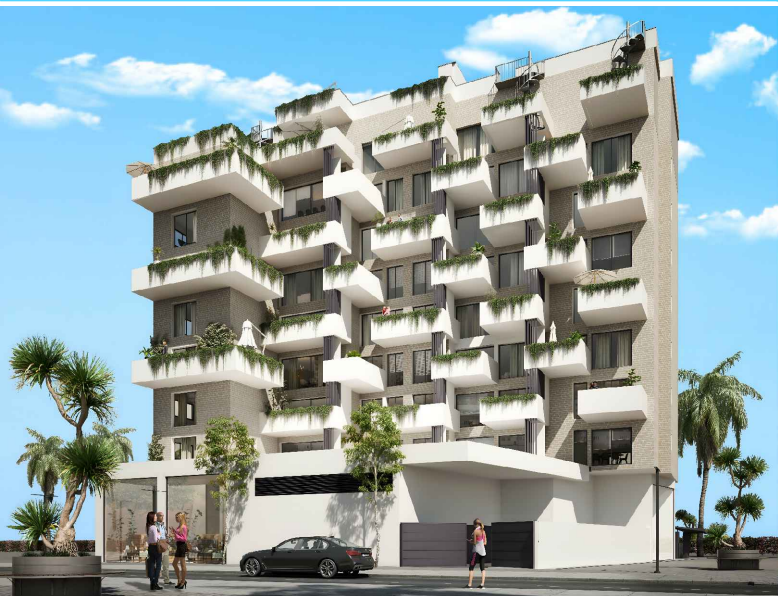


Planta 1/ D1

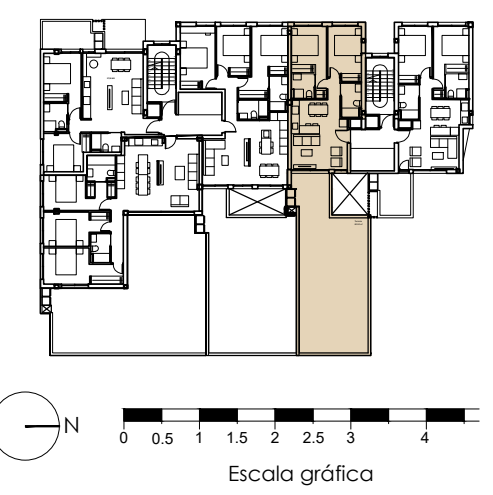

SUPERFICIES UTILES	
Pasillo	1,43 m ²
Estar-comedor-cocina	20,76 m ²
Dormitorio 1	9,87 m ²
Dormitorio 2	10,54 m ²
Baño 1	3,70 m ²
Baño 2	3,00 m ²
SUPERFICIE UTIL	49,30 m²
Terraza Descubierta (100%)	
SUPERFICIE UTIL DESCUBIERTA	
TOTAL SUPERFICIE UTIL (*)	60,50 m²
(*) con Terrazas Descubiertas	
SUPERFICIES CONSTRUIDAS	
Sup. Construida Interior Vivienda	59,65 m ²
Sup. Construida Galeria y Terrazas Cubiertas	66,03 m ²
Sup. Construida Zonas Comunes	25,07 m ²
SUP. CONSTRUIDA +ZONAS COMUNES	150,75 m²
TOTAL SUPERFICIE CONSTRUIDA (*)	150,75 m²
(*) con Terrazas Descubiertas	

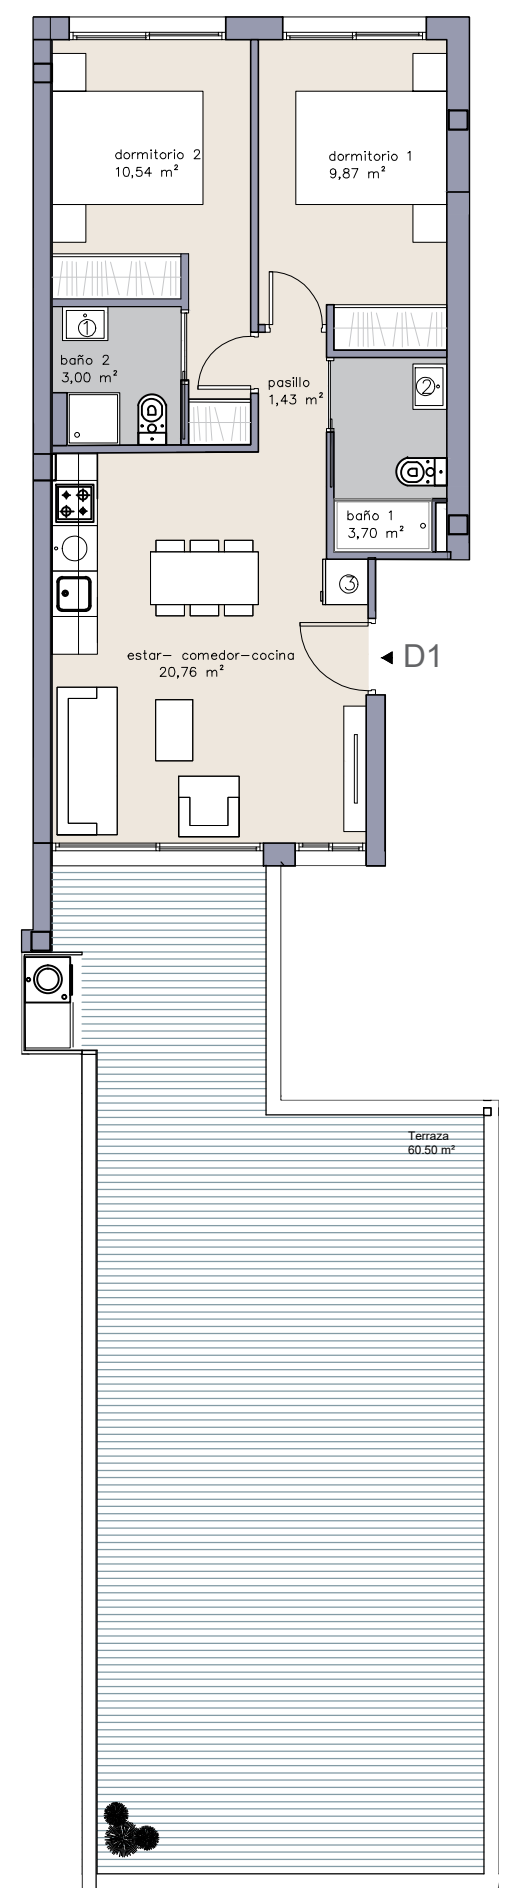

PROMOTOR: **DOMUS AREA**

Documento no contractual. Esta vivienda responde al prototipo del proyecto, y podrá sufrir cambios durante el proceso de construcción, de concesión de licencia y de índole técnica o comercial. Las superficies son aproximadas.