

# Planta 2-4-6 D



## SUPERFICIES UTILES

Pasillo	1,43 m <sup>2</sup>
Estar-comedor-cocina	20,76 m <sup>2</sup>
Dormitorio 1	9,87 m <sup>2</sup>
Dormitorio 2	10,54 m <sup>2</sup>
Baño 1	3,70 m <sup>2</sup>
Baño 2	3,00 m <sup>2</sup>

<b>SUPERFICIE UTIL</b>	<b>49,30 m<sup>2</sup></b>
------------------------	----------------------------


## Terraza Descubierta ( 100%)

SUPERFICIE UTIL DESCUBIERTA	
<b>TOTAL SUPERFICIE UTIL (*)</b>	<b>7,89 m<sup>2</sup></b>
(*) con Terrazas Descubiertas	



## SUPERFICIES CONSTRUIDAS

Sup. Construida Interior Vivienda	59,65 m <sup>2</sup>
Sup. Construida Galeria y Terrazas Cubiertas	9,32 m <sup>2</sup>
Sup. Construida Zonas Comunes	13,53 m <sup>2</sup>
<b>SUP. CONSTRUIDA +ZONAS COMUNES</b>	<b>82,50 m<sup>2</sup></b>

<b>TOTAL SUPERFICIE CONSTRUIDA (*)</b>	<b>82,50 m<sup>2</sup></b>
(*) con Terrazas Descubiertas	

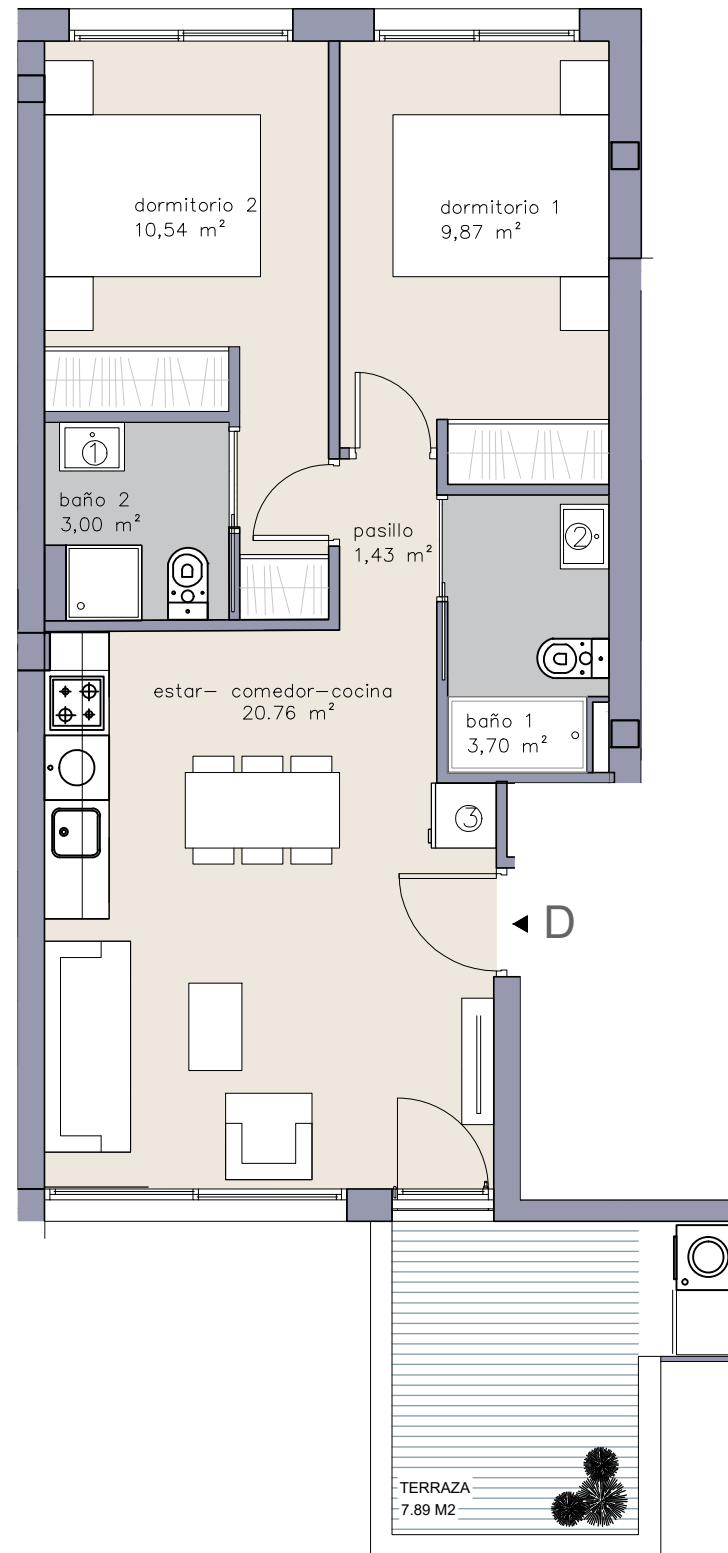

COMERCIALIZA:

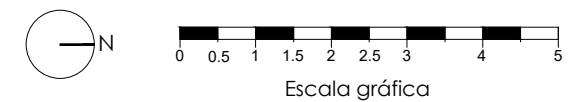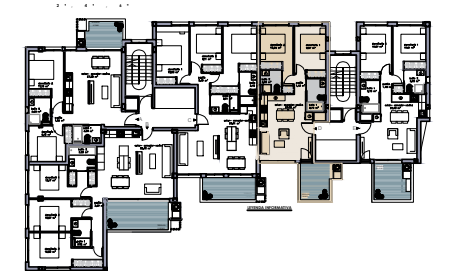

PROMOTOR: **DOMUS AREA**

Documento no contractual. Esta vivienda responde al prototipo del proyecto, y podrá sufrir cambios durante el proceso de construcción, de concesión de licencia y de índole técnica o comercial. Las superficies son aproximadas.