

# Planta 3-5-7 E



## SUPERFICIES UTILES

Pasillo	1,42 m <sup>2</sup>
Estar-comedor-cocina	21,48 m <sup>2</sup>
Dormitorio 1	10,51 m <sup>2</sup>
Dormitorio 2	10,07 m <sup>2</sup>
Baño 1	3,70 m <sup>2</sup>
Baño 2	3,00 m <sup>2</sup>

<b>SUPERFICIE UTIL</b>	<b>50,19 m<sup>2</sup></b>
------------------------	----------------------------

## Terraza Descubierta ( 100%)

SUPERFICIE UTIL DESCUBIERTA	
<b>TOTAL SUPERFICIE UTIL (*)</b>	<b>7,76 m<sup>2</sup></b>


(\*) con Terrazas Descubiertas

## SUPERFICIES CONSTRUIDAS



Sup. Construida Interior Vivienda	62,81 m <sup>2</sup>
Sup. Construida Galeria y Terrazas Cubiertas	9,15 m <sup>2</sup>
Sup. Construida Zonas Comunes	14,11 m <sup>2</sup>
<b>SUP. CONSTRUIDA +ZONAS COMUNES</b>	<b>86,07 m<sup>2</sup></b>

<b>TOTAL SUPERFICIE CONSTRUIDA (*)</b>	<b>86,07 m<sup>2</sup></b>
--	----------------------------

(\*) con Terrazas Descubiertas

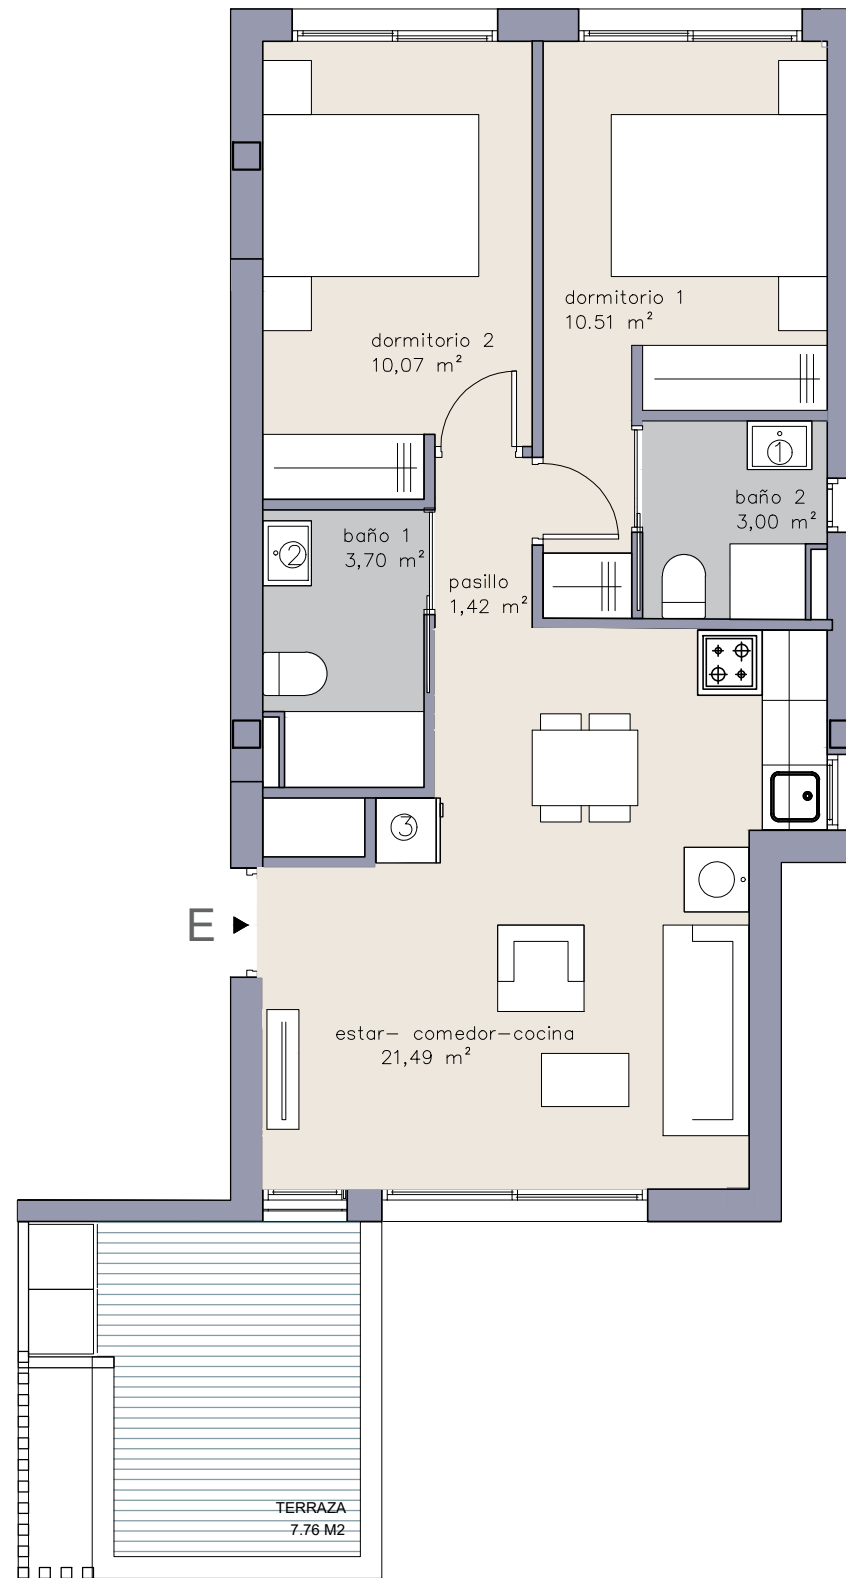

COMERCIALIZA:

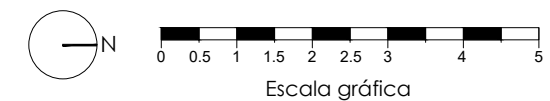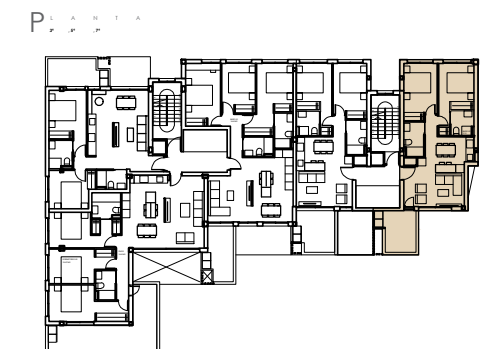

PROMOTOR: **DOMUS AREA**

Documento no contractual. Esta vivienda responde al prototipo del proyecto, y podrá sufrir cambios durante el proceso de construcción, de concesión de licencia y de índole técnica o comercial. Las superficies son aproximadas.